

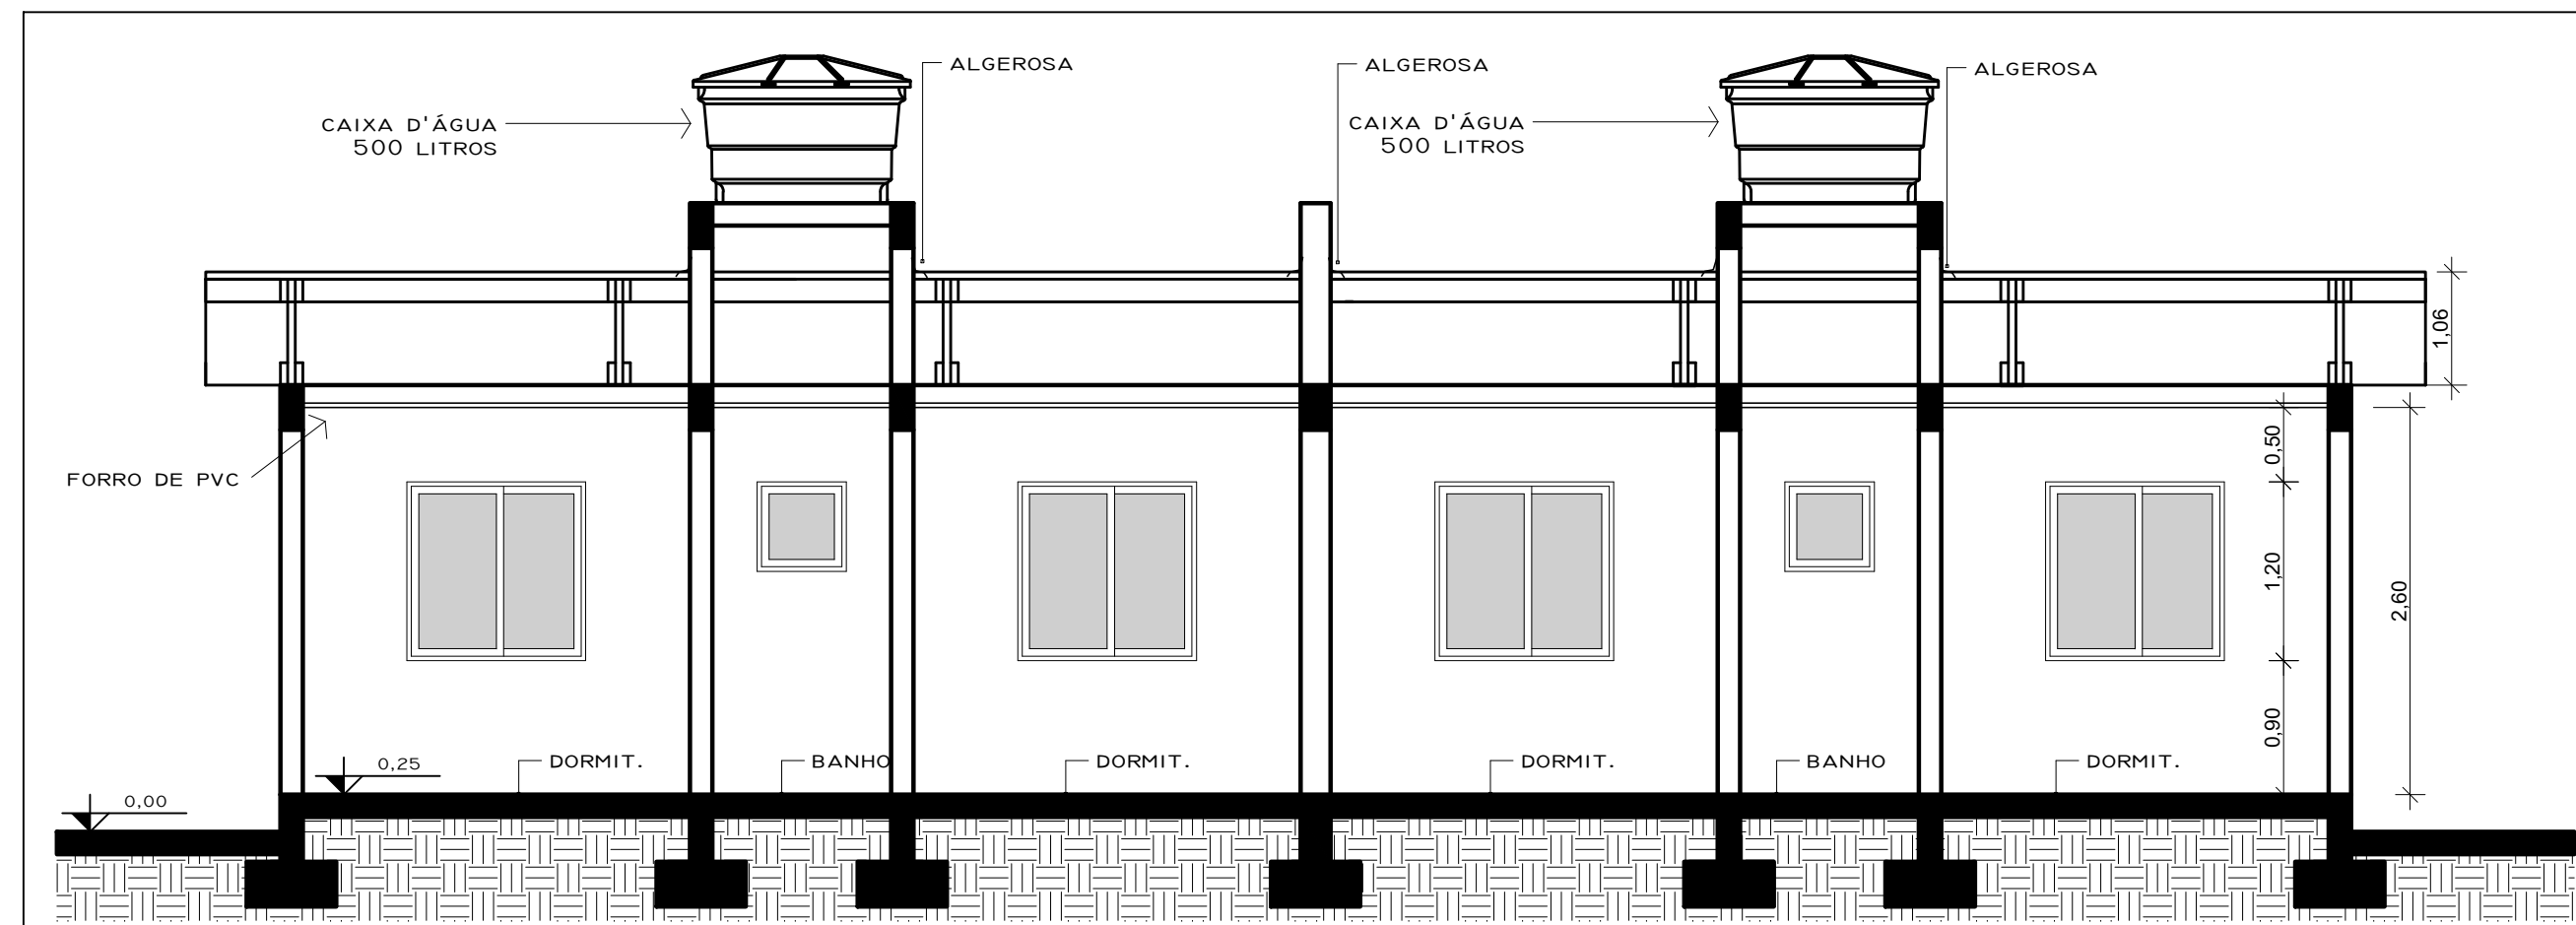



PLANTA DE COBERTURA
ESCALA 1/50

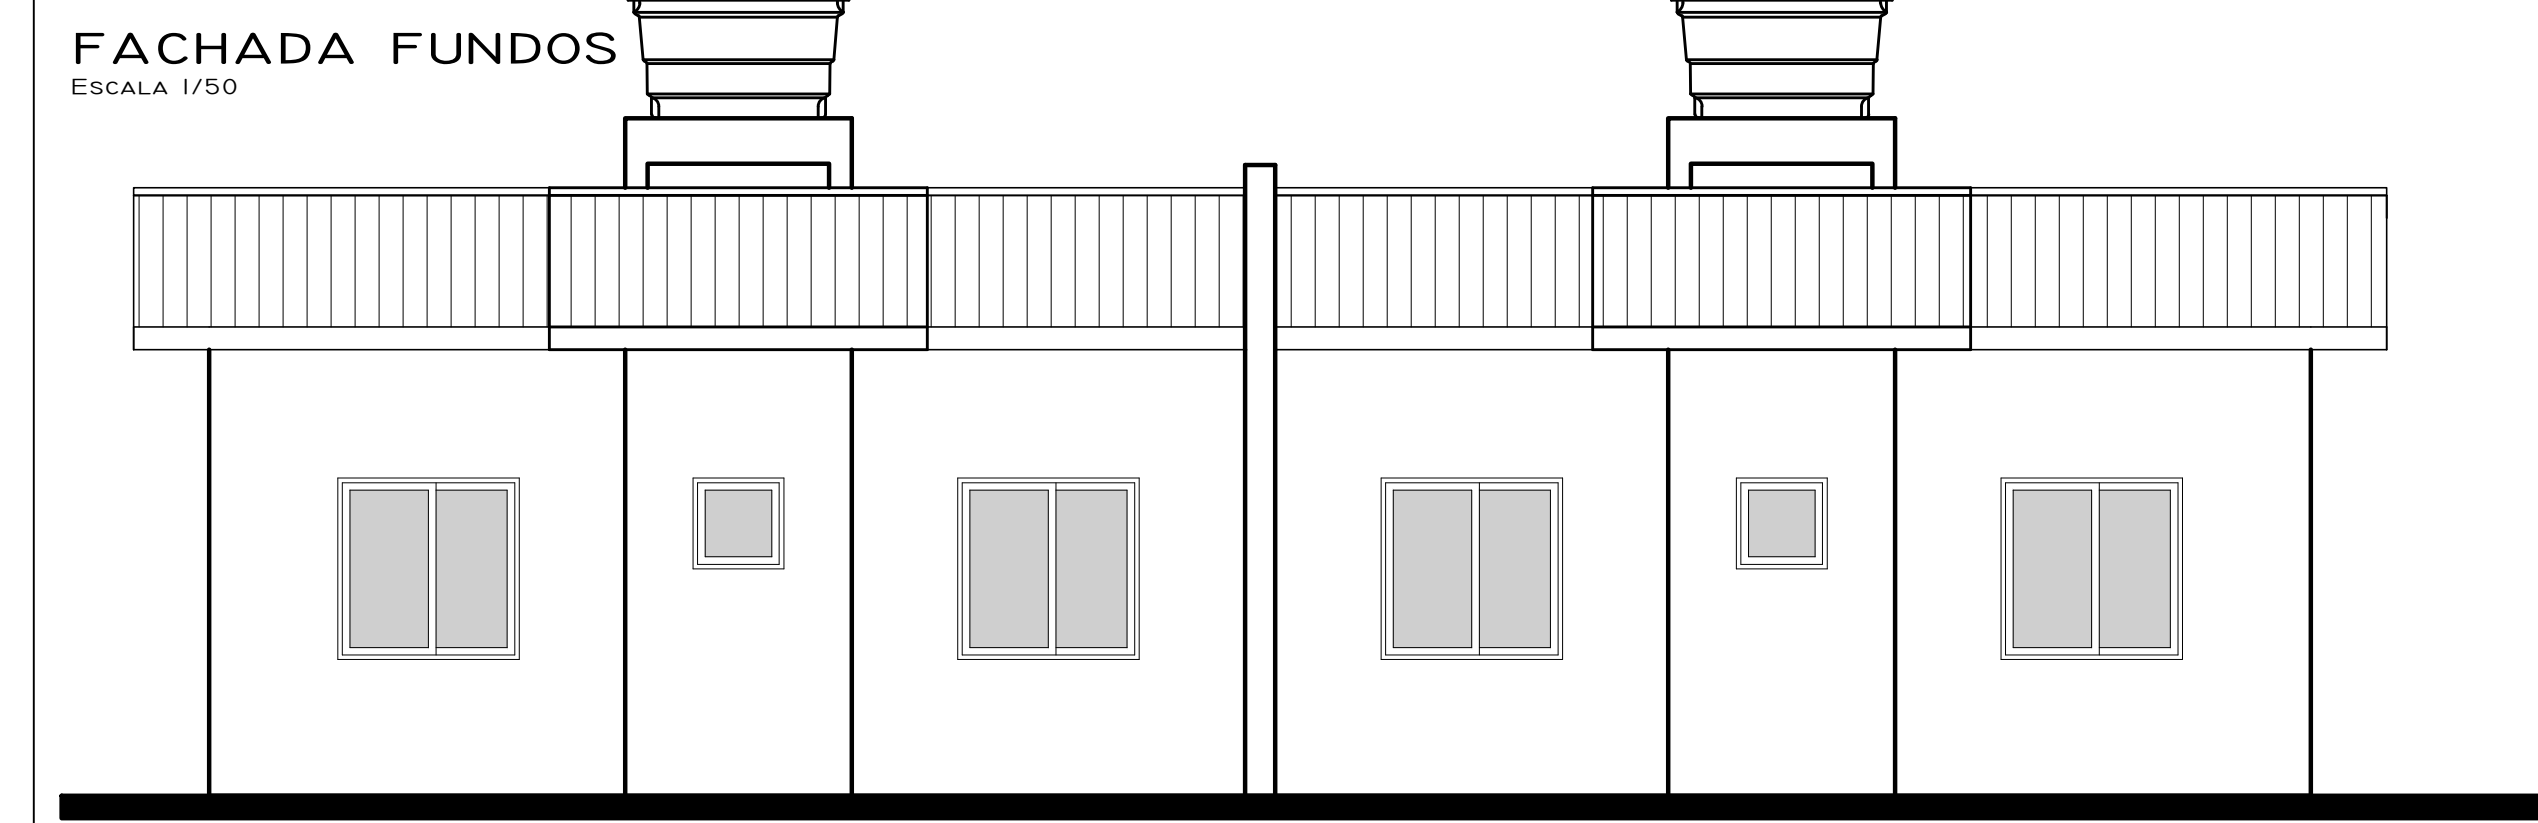


CORTE AA
ESCALA 1/50

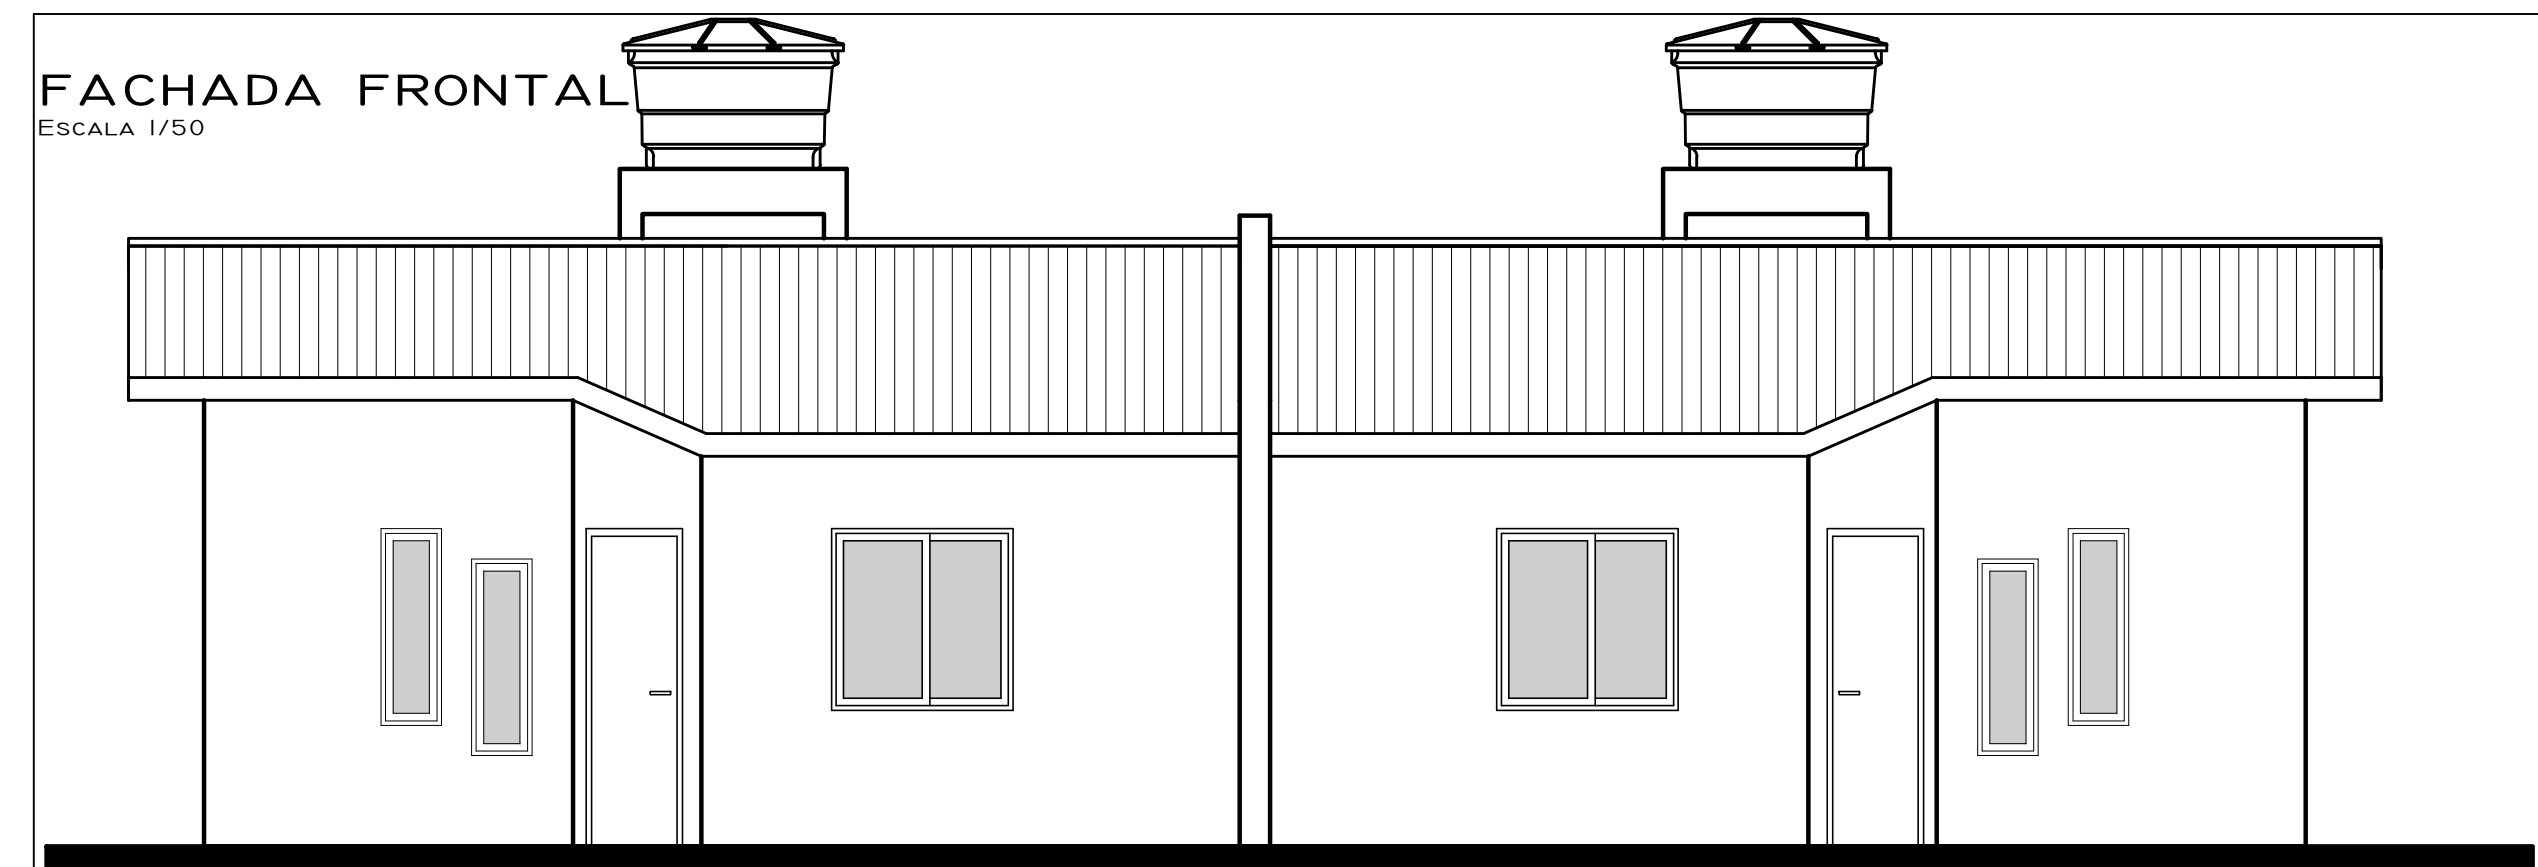


FACHADA FUNDOS
ESCALA 1/50

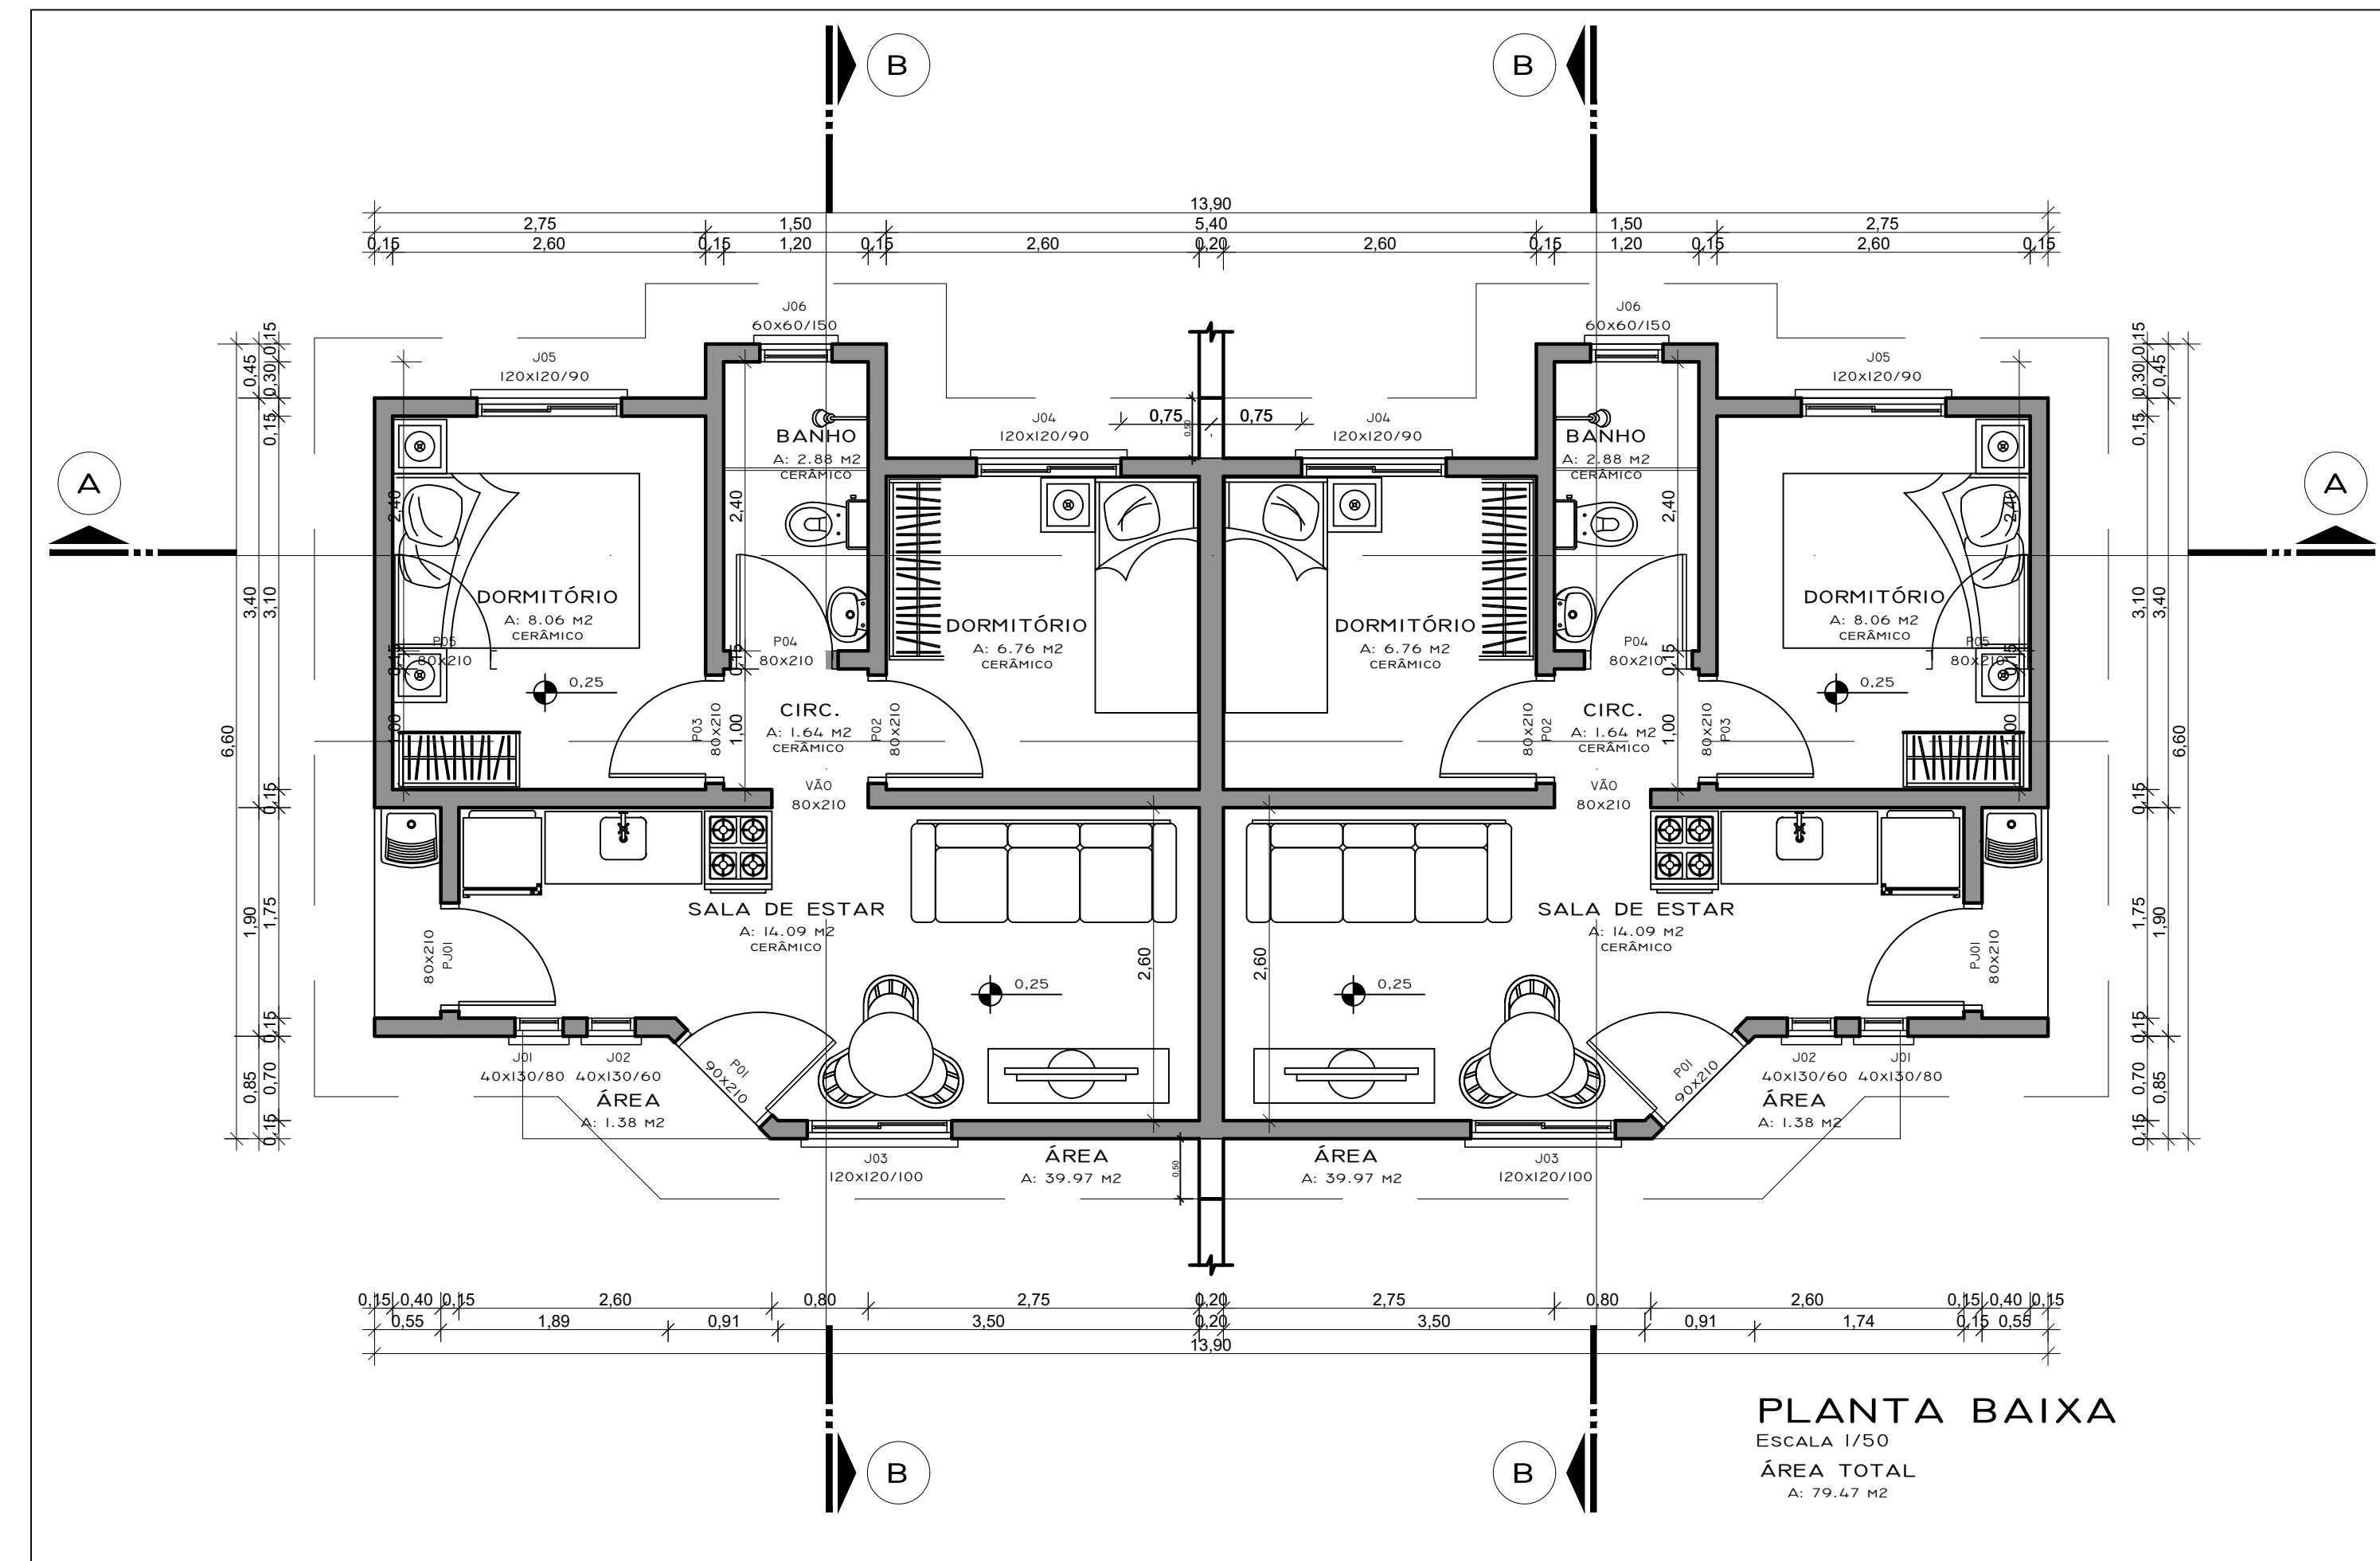

PLANTA BAIXA
ESCALA 1/50
ÁREA TOTAL
A: 79,47 M²

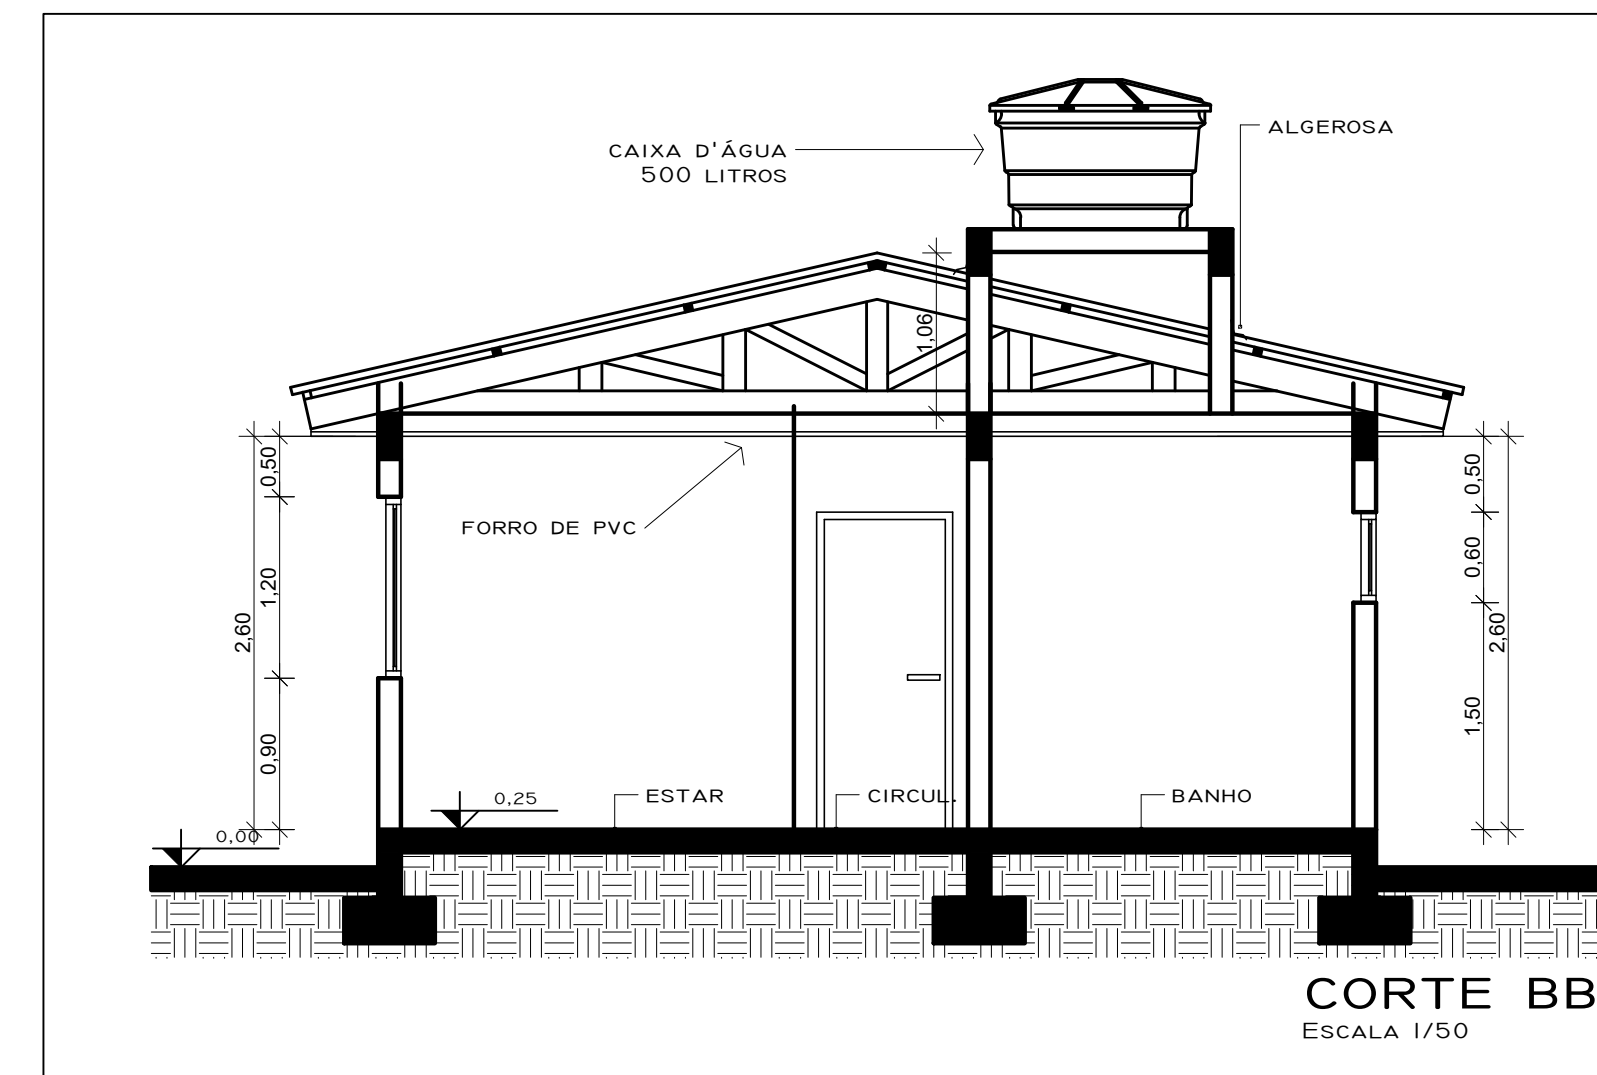

CORTE BB
ESCALA 1/50

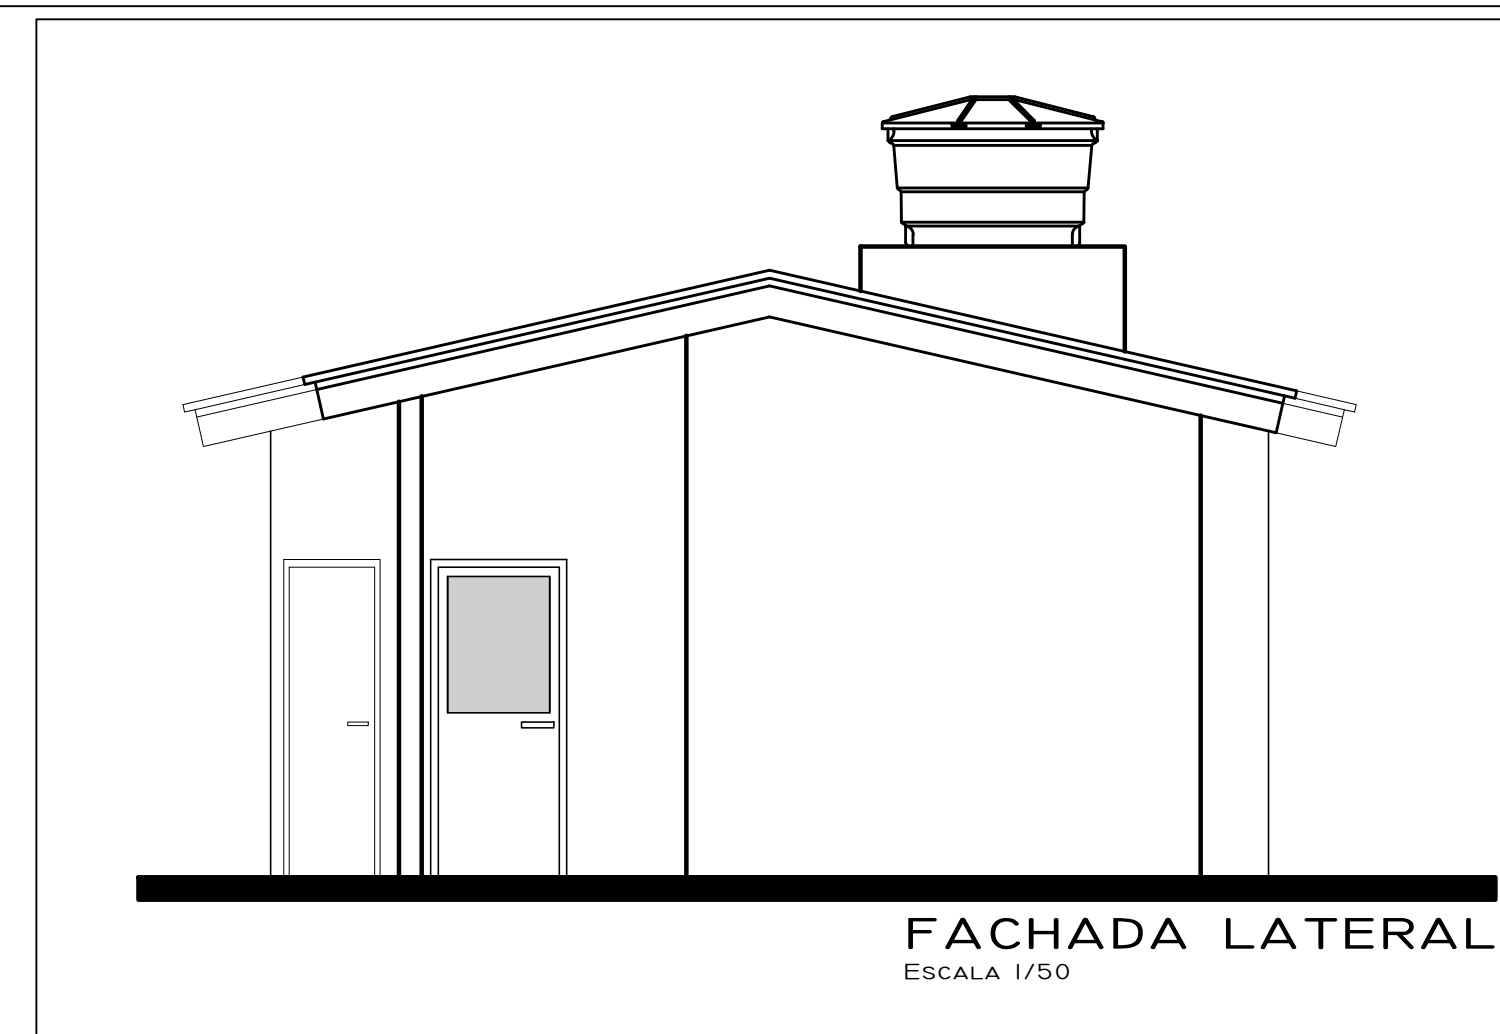

FACHADA LATERAL
ESCALA 1/50



PREFEITURA MUNICIPAL DE TUPANCIRETÃ
Rua Expedicionário João Moreira Alberto, 181 - Tupanciretã - RS
DEPARTAMENTO DE ENGENHARIA, ARQUITETURA E URBANISMO

PREFEITO MUNICIPAL - GUSTAVO HERTER TERRA

PROJETO: JULIANO GREFF CASSENOTE - CAU A112433-1

RESIDÊNCIAS GEMINADAS

LOCAL:
Rua José Carlos Rodrigues da Silva - Bairro Anna do Nascimento Terra - Tupanciretã/RS

PRANCHA: Planta Baixa - Cortes - Fachadas - Cobertura	LAYOUT E DESENHO: Leonardo T. Campara Elissa Mardini Paz	N.º PRANCHA: 03/06
ÁREA TOTAL: 715,23 m ²	ESCALA: Indicadas	DATA: Janeiro/2023