


LEGENDA:

- Calçamento pedra irregular - área 329,25 m²
- Meio-fio 43,30 m
- Passeio Público a construir - área 65,50 m²
- Passeio Público existente
- Chão batido largura e comprimento variável
- Boca de Lobo - existente
- Boca de Lobo - construir
- Faixa de segurança
- Poste

COORDENADAS:
 29°05'09.64"S
 53°50'31.00"O

PLANTA BAIXA
 esc: 1/350

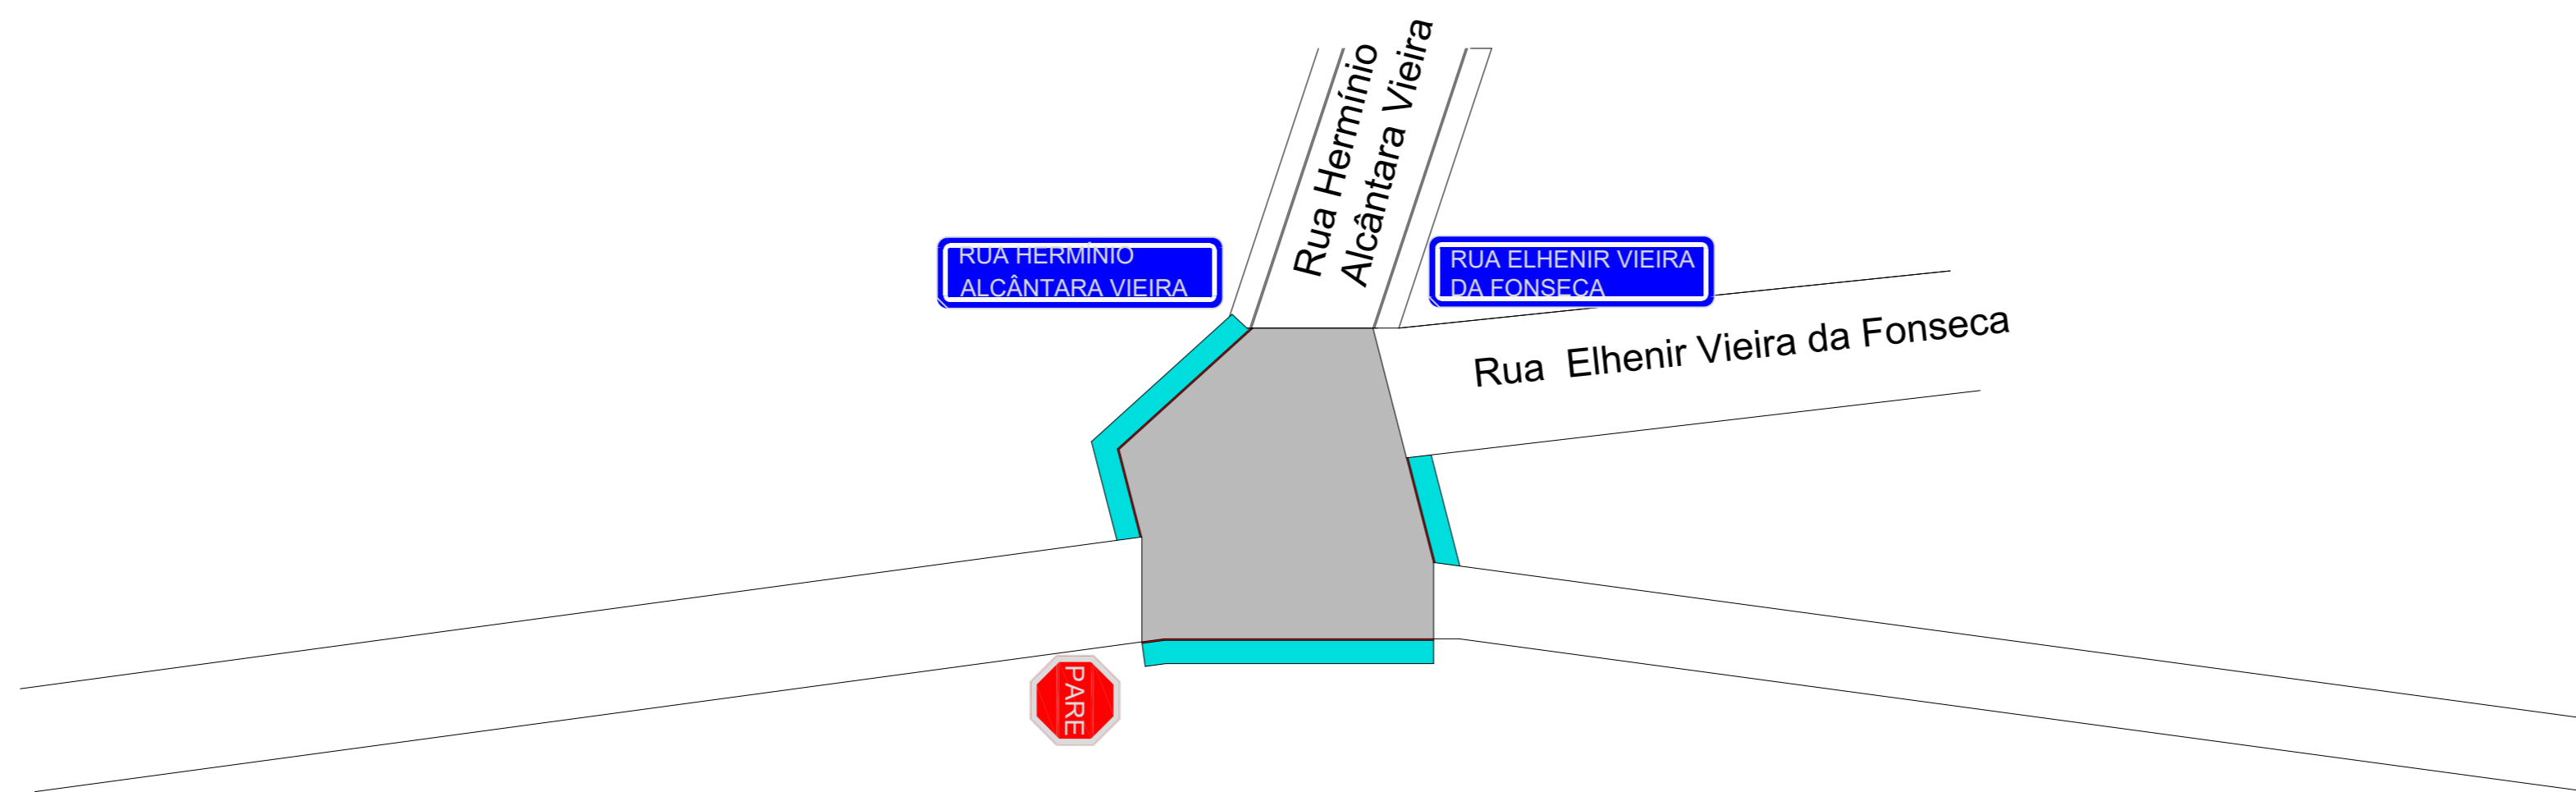

SINALIZAÇÃO
 esc: 1/400



PREFEITURA MUNICIPAL DE TUPANCIRETÃ
 Rua Expedicionário João Moreira Alberto, 181 - Tupanciretã - RS
 DEPARTAMENTO DE ENGENHARIA, ARQUITETURA E URBANISMO


PREFEITO MUNICIPAL - CARLOS AUGUSTO BRUM DE SOUZA

ENGENHEIRO CIVIL PAULO ROBERTO BECK RAD - CREA RS 010.326

PAVIMENTAÇÃO - PEDRAS IRREGULARES

LOCAL: Entroncamento Rua Herminio Alcântara Vieira com a Rua Dra. Elenir Vieira da Fonseca - Bairro Severo da Rosa - Bairro Severo da Rosa - Tupanciretã/RS

PRANCHA: Planta baixa - sinalização - corte	ESCALA: indicada desenho	N.º PRANCHA: UN.
ÁREA CALÇAMENTO: 329,25 m ²	ÁREA DOS PASSEIOS: 65,50 m ²	DATA: Outubro/ 2018

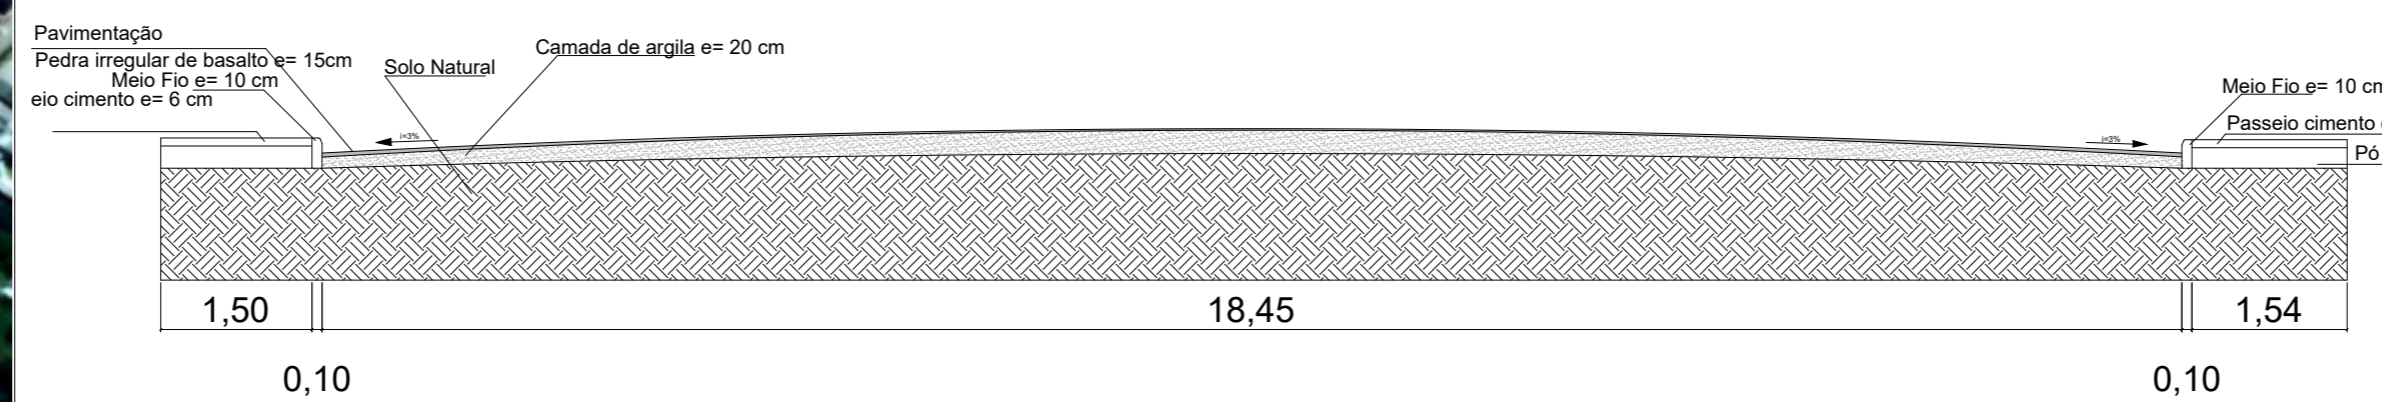

CORTE TRANSVERSAL
 1/75