

LEGENDA:

■ Capeamento asfáltico - área 354,01 m<sup>2</sup>

■ Meio-fio

■ Passeio Público

■ Passeio Público existente

■ Canteiros

■ Boca de Lobo - existente


■ Boca de Lobo - a construir

● Poste

COORDENADAS GEOGRÁFICAS:

29° 4'56.18"S

53°50'8.78"O

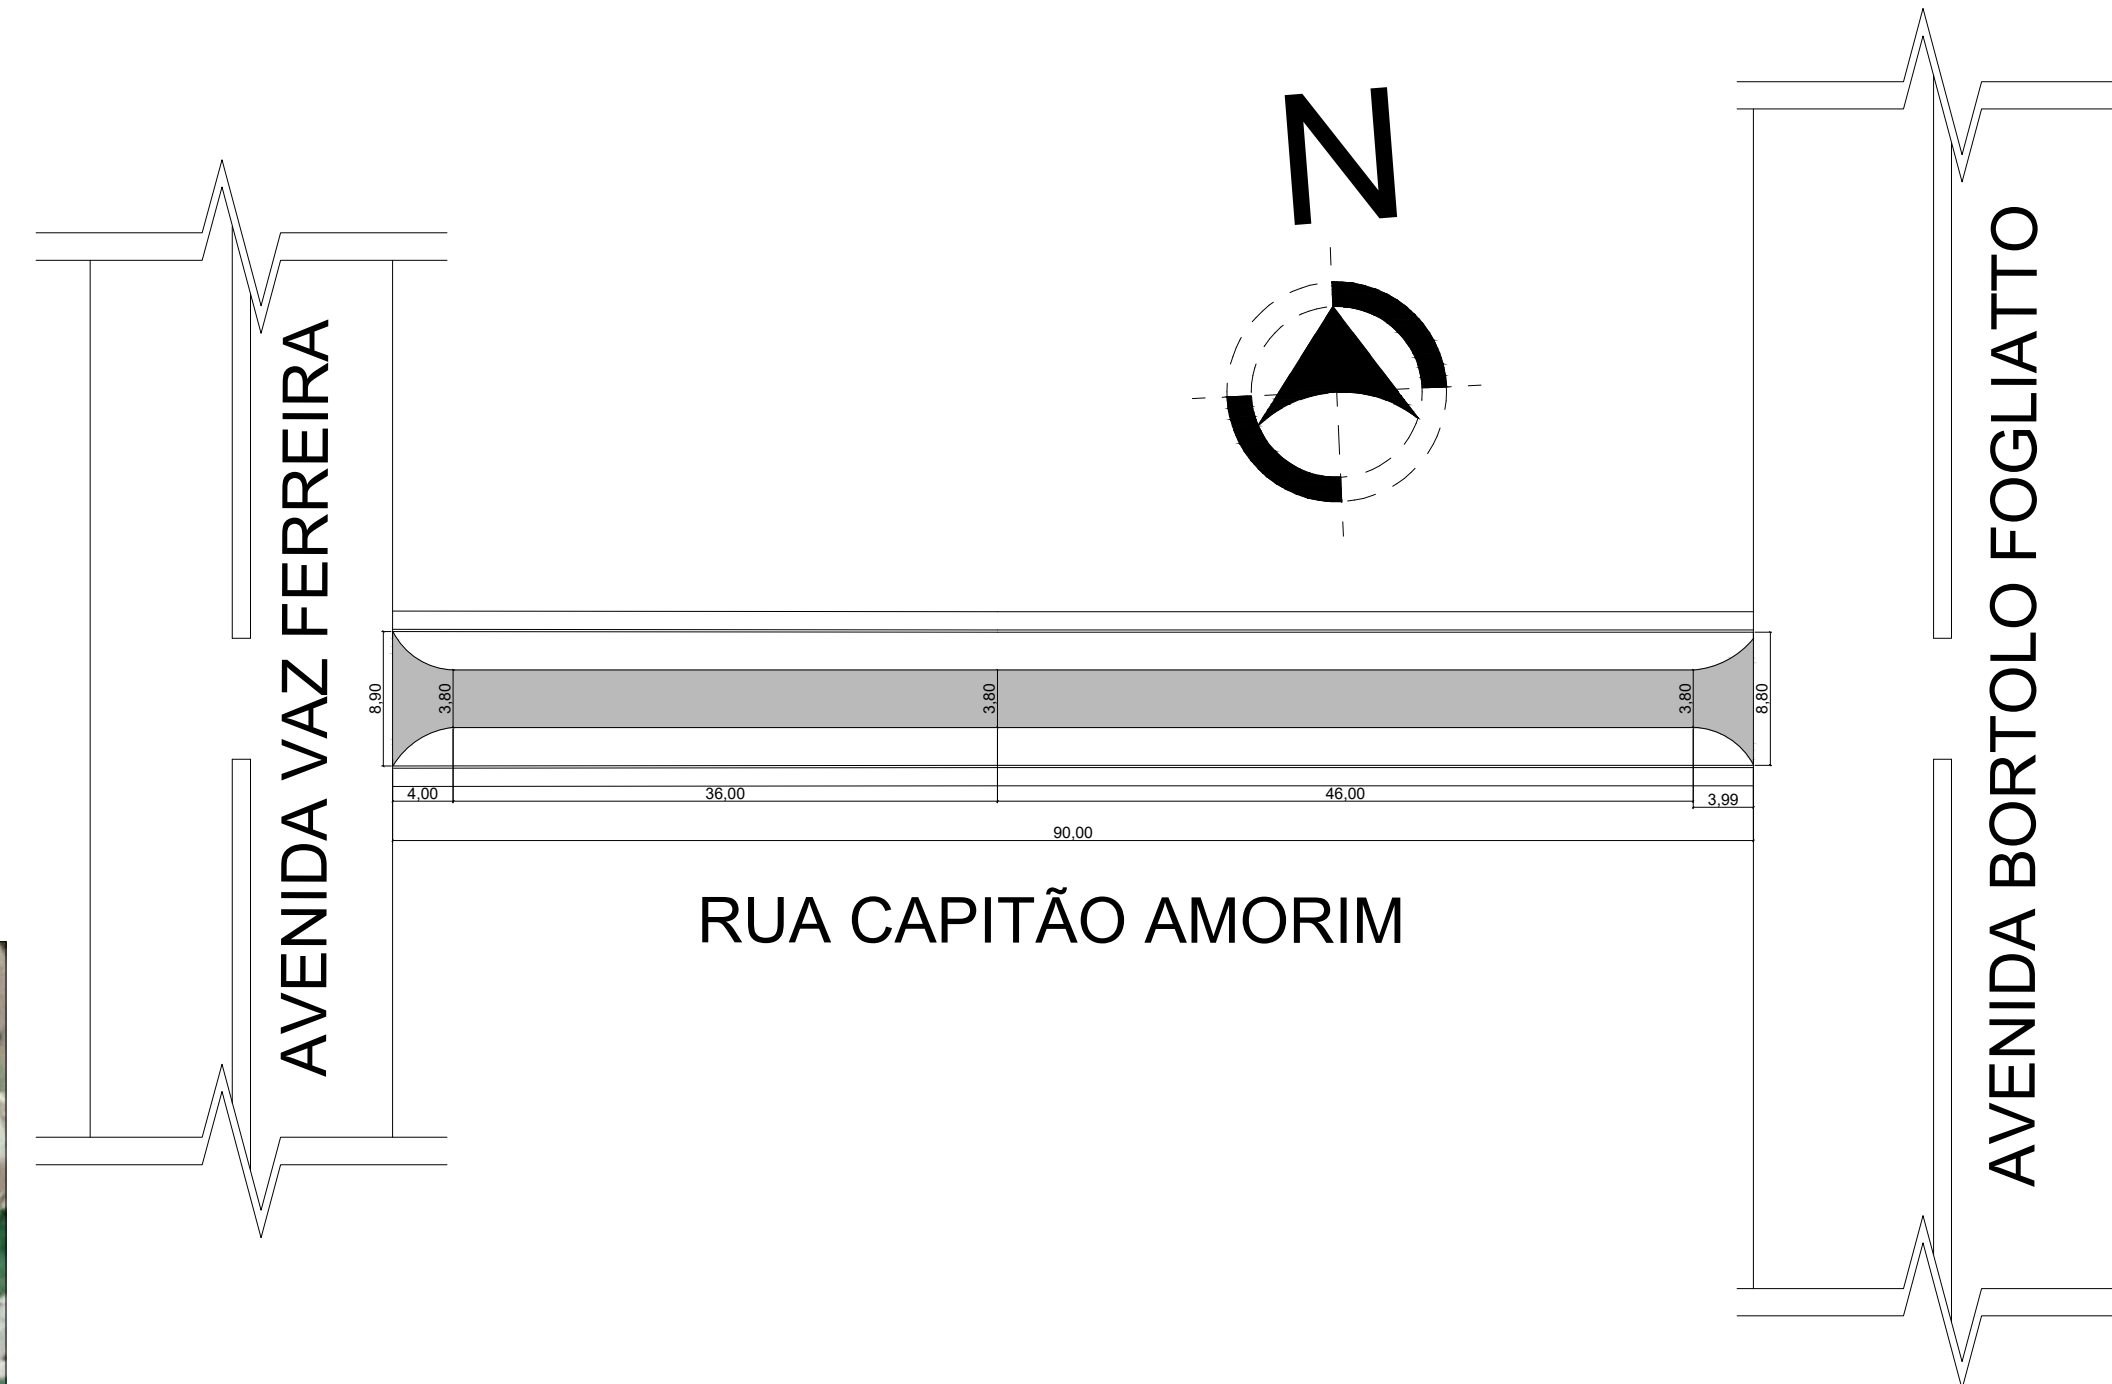

PLANTA BAIXA  
esc: 1/500



PREFEITURA MUNICIPAL DE TUPANCIRETÃ  
Rua Expedicionário João Moreira Alberto, 181 - Tupanciretã - RS  
DEPARTAMENTO DE ENGENHARIA, ARQUITETURA E URBANISMO

PREFEITO MUNICIPAL - GUSTAVO HERTER TERRA

ENGENHEIRO CIVIL - CARLOS JOSÉ MARCHESAN KÜMMEL FÉLIX - CREA RS 197820

CAPEAMENTO ASFÁLTICO

LOCAL: Rua Capitão Amorim - Bairro Centro - Tupanciretã/RS

PRANCHA: Planta baixa, planta de sinalização, seção transversal e detalhes

ESCALA: indicada desenho

N.º PRANCHA:

ÁREA PISTA DE ROLAMENTO: 354,01 m<sup>2</sup>

DESENHISTA: Jonatan Patias Moura

DATA: Julho/2021

06/08