


LEGENDA:

- Capeamento asfáltico - área 412,71 m²
- Meio-fio
- Passeio Público
- Passeio Público existente
- Canteiros
- Boca de Lobo - existente
- Boca de Lobo - a construir
- Poste

COORDENADAS GEOGRÁFICAS:

29° 4'47.39"S

53° 50'9.83"O

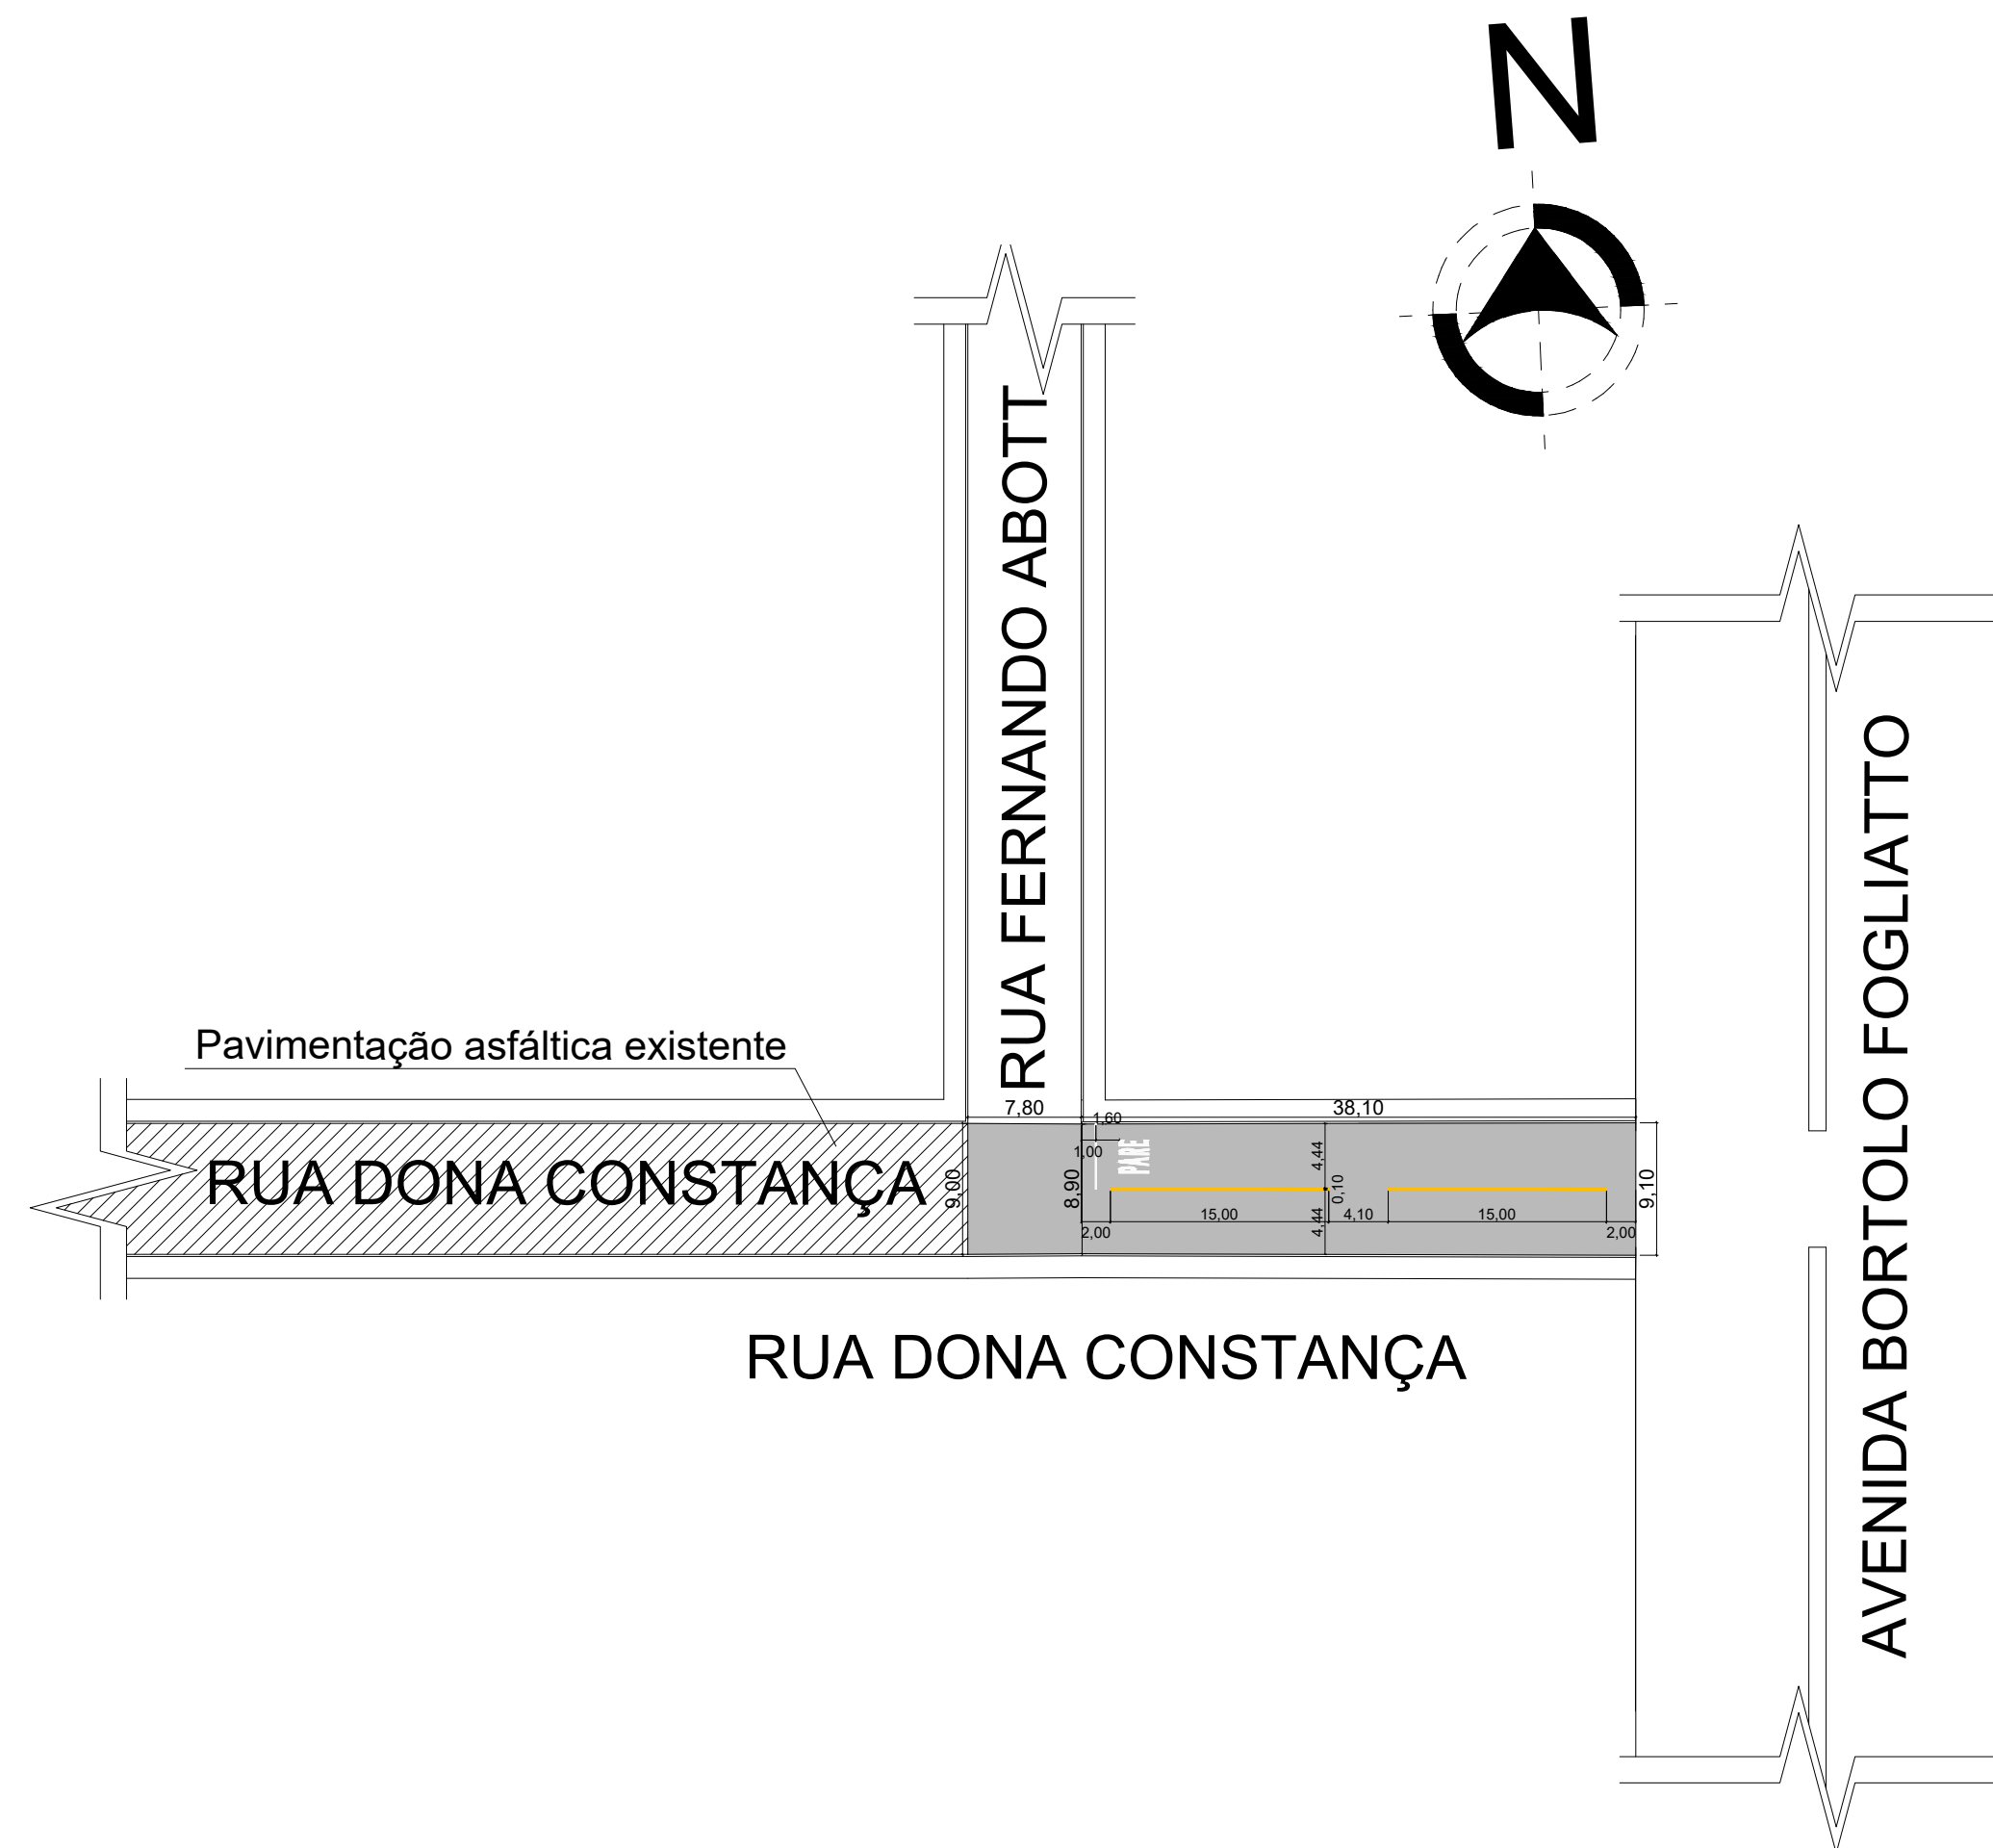

PREFEITURA MUNICIPAL DE TUPANCIRETÃ

Rua Expedicionário João Moreira Alberto, 181 - Tupanciretã - RS
DEPARTAMENTO DE ENGENHARIA, ARQUITETURA E URBANISMO

PREFEITO MUNICIPAL - GUSTAVO HERTER TERRA

ENGENHEIRO CIVIL - CARLOS JOSÉ MARCHESAN KÜMMEL FÉLIX - CREA RS 197820

CAPEAMENTO ASFÁLTICO

LOCAL: Rua Dona Constança - Bairro Centro - Tupanciretã/RS

PRANCHA: Planta baixa, planta de sinalização, seção transversal e detalhes

ESCALA: indicada desenho

N.º PRANCHA:

04/08

ÁREA PISTA DE ROLAMENTO:
412,71 m²

DESENHISTA:
Jonatan Patias Moura

DATA:
Julho/2021