


LEGENDA:

- Capeamento asfáltico - área 896,15 m²
- Meio-fio
- Passeio Público
- Passeio Público existente
- Canteiros
- Boca de Lobo - existente
- Boca de Lobo - a construir
- Poste

COORDENADAS GEOGRÁFICAS:

29° 4'38.49"S
53°50'14.29"O

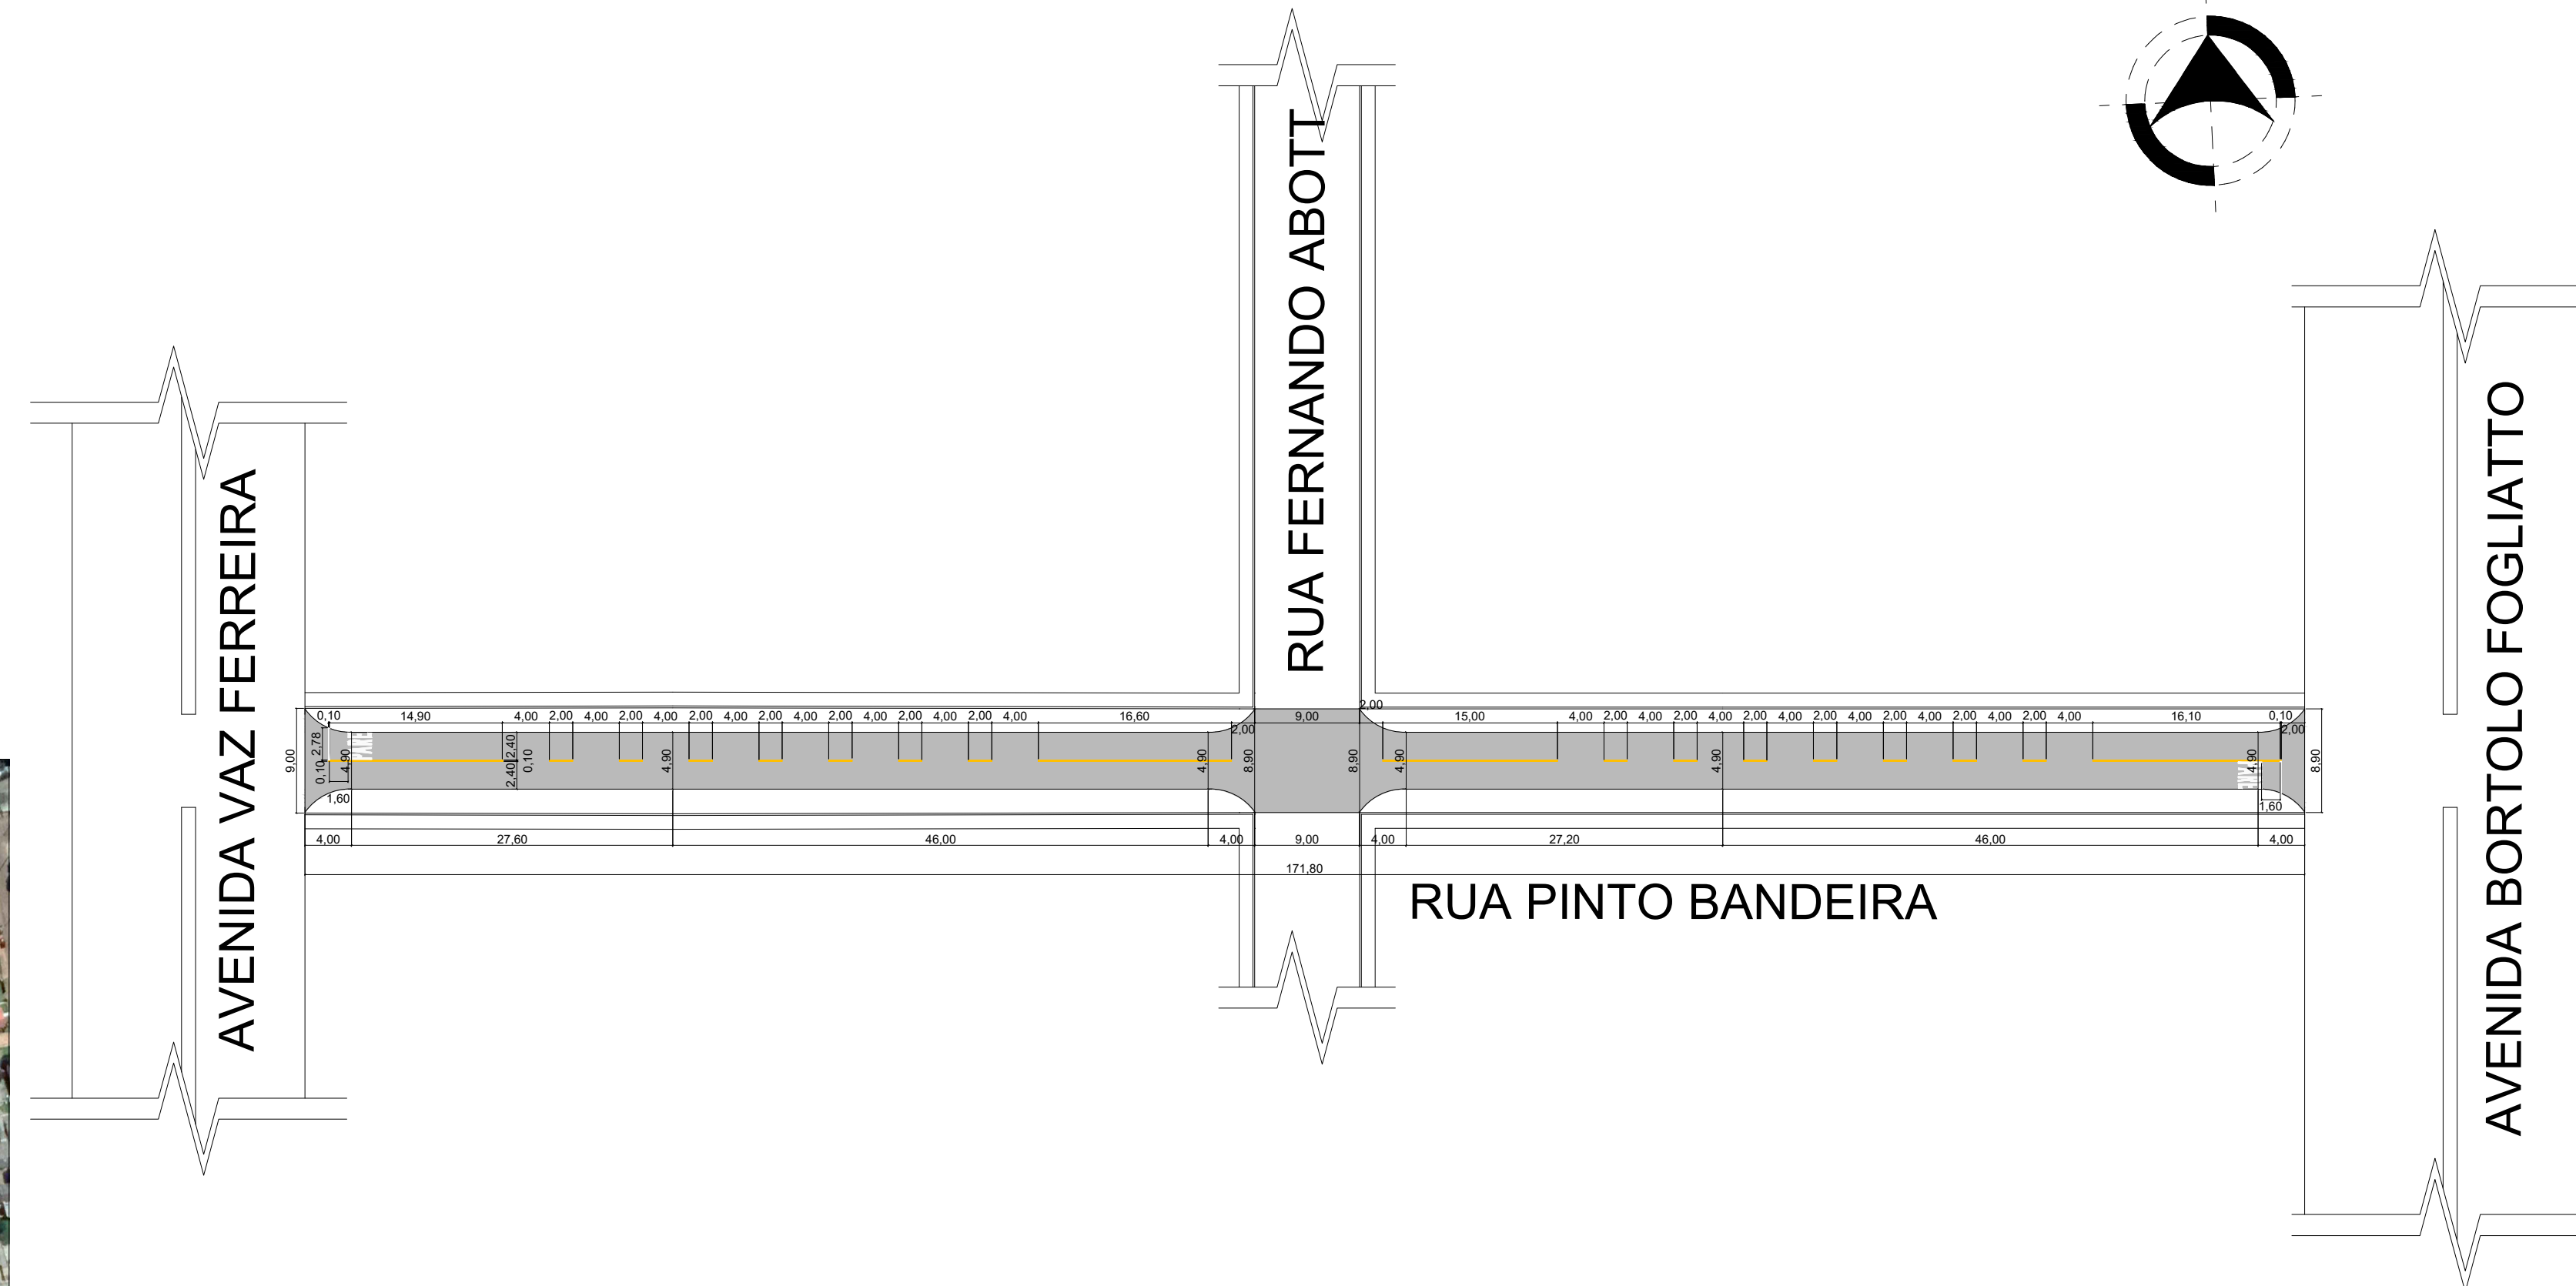

PLANTA BAIXA
esc: 1/500



PREFEITURA MUNICIPAL DE TUPANCIRETÁ
Rua Expedicionário João Moreira Alberto, 181 - Tupanciretá - RS
DEPARTAMENTO DE ENGENHARIA, ARQUITETURA E URBANISMO

PREFEITO MUNICIPAL - GUSTAVO HERTER TERRA

ENGENHEIRO CIVIL - CARLOS JOSÉ MARCHESAN KÜMMEL FÉLIX - CREA RS 197820

CAPEAMENTO ASFÁLTICO

LOCAL: Rua Pinto Bandeira - Bairro Centro - Tupanciretá/RS

PRANCHA: Planta baixa, planta de sinalização, seção transversal e detalhes

ESCALA: indicada desenho

N.º PRANCHA:

05/08

ÁREA PISTA DE ROLAMENTO:
896,15 m²

DESENHISTA:
Jonatan Patias Moura

DATA:
Julho/2021