




CORTE AA'  
Esc: 1/100

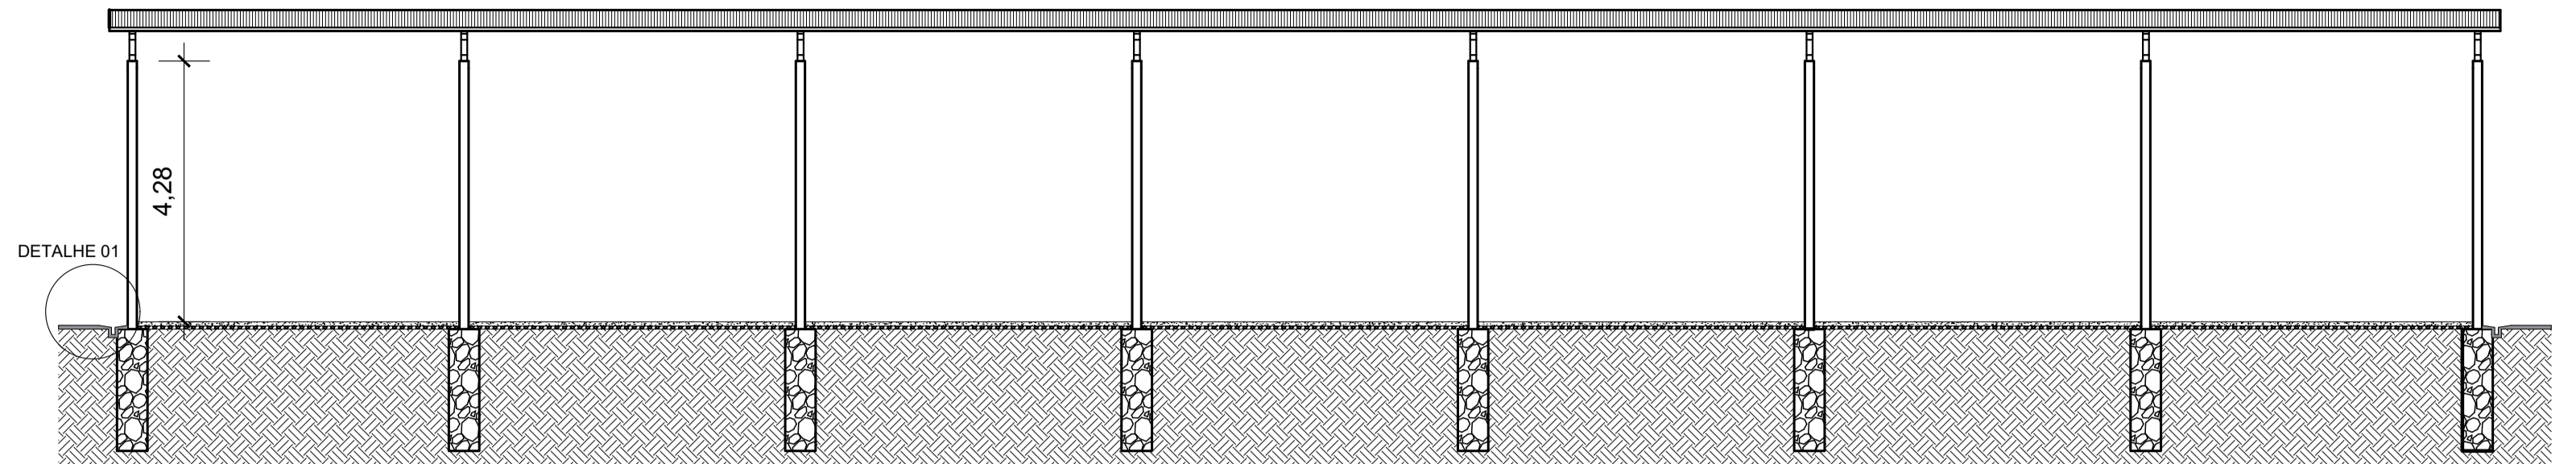


CORTE BB'  
Esc: 1/100

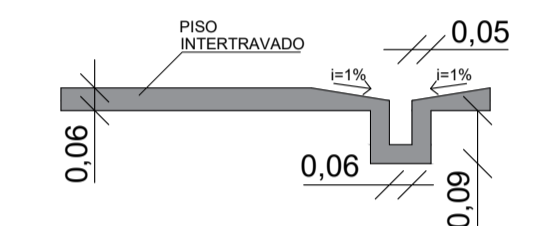

DETALHE 01- CANALETA  
Esc: 1/20

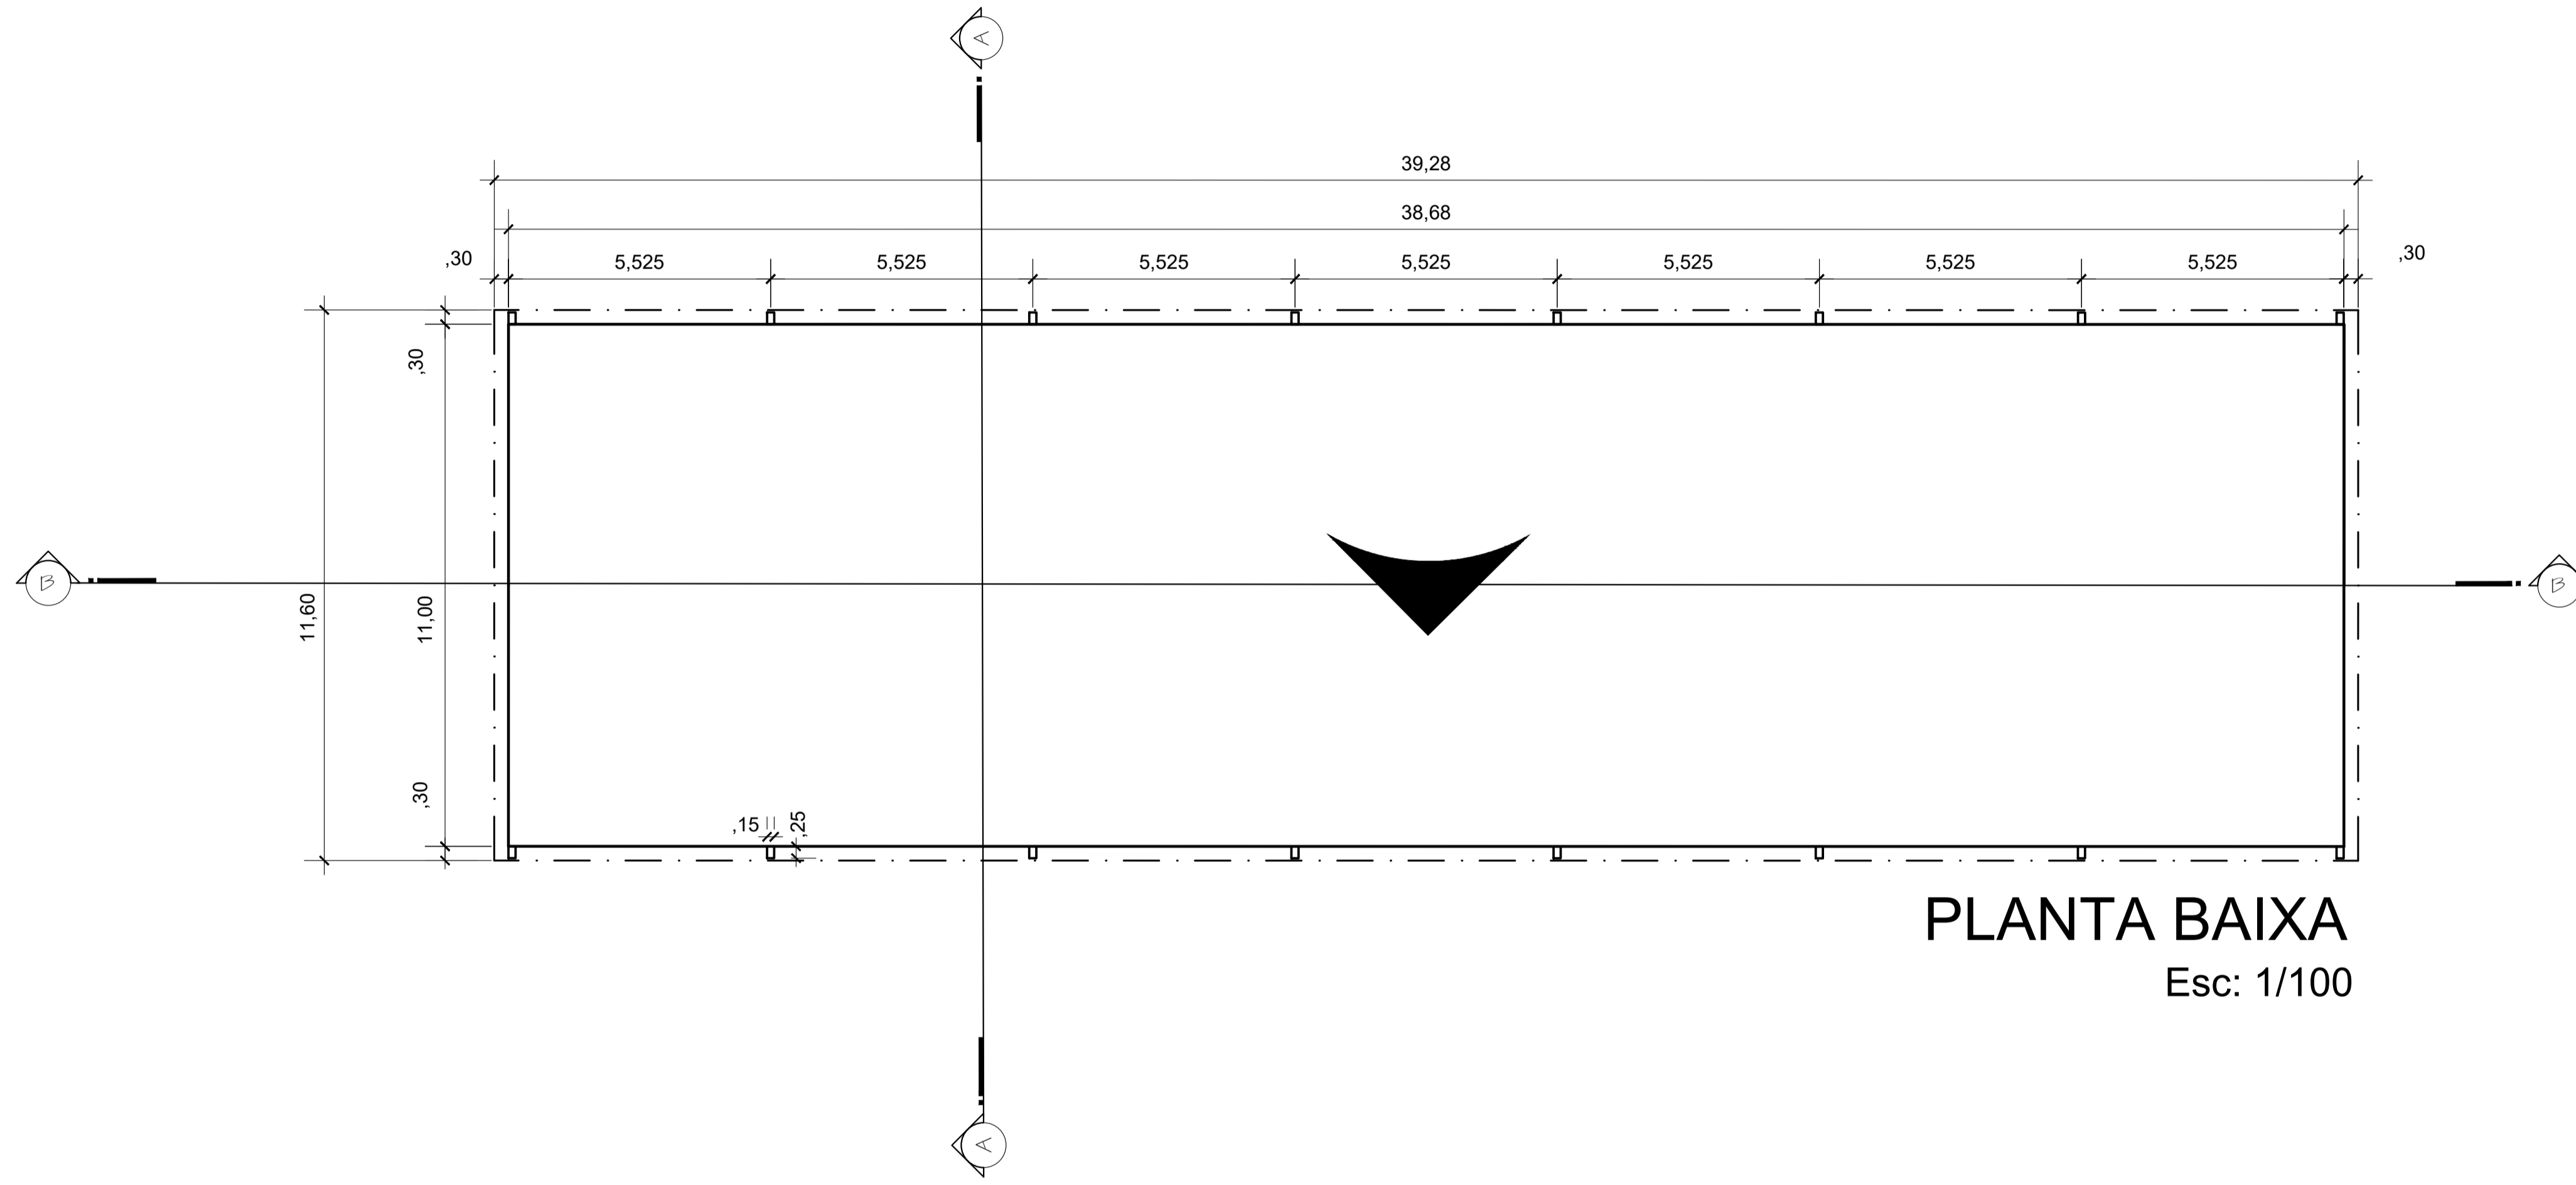

PLANTA BAIXA  
Esc: 1/100

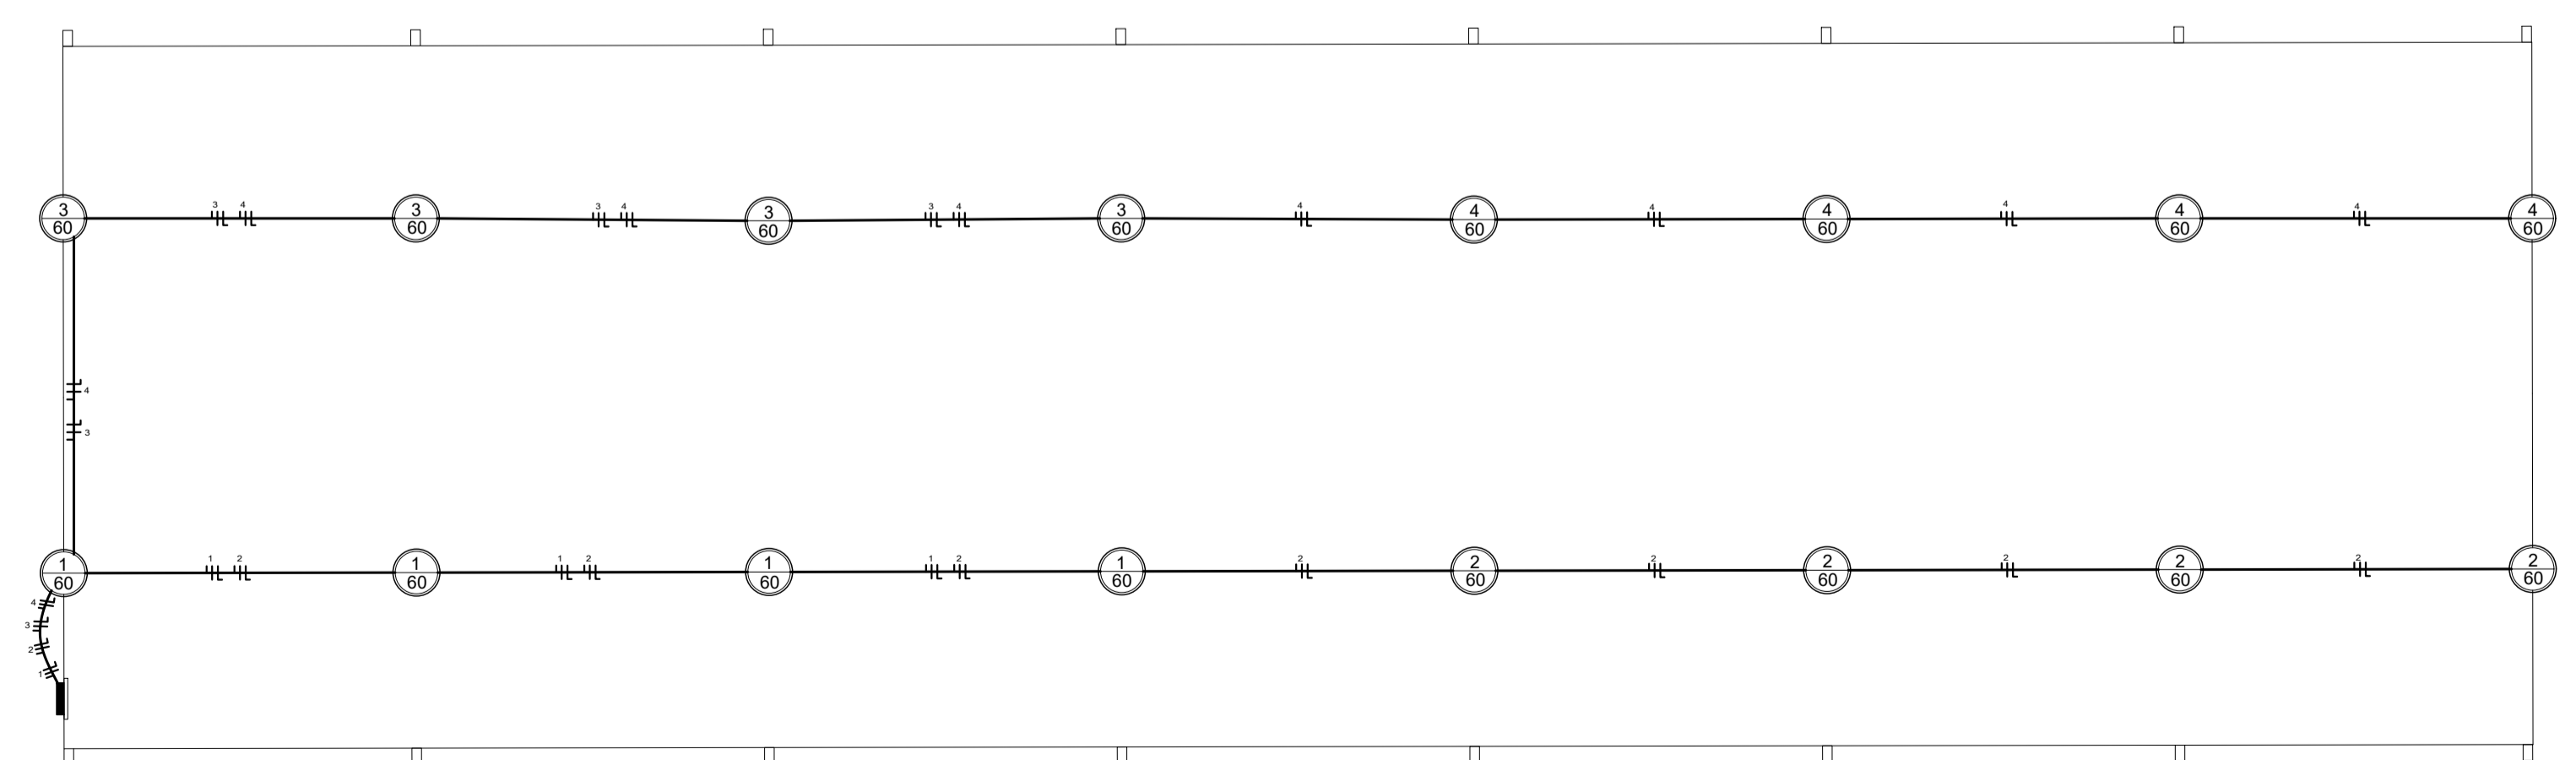

PROJETO ELÉTRICO  
Esc: 1/100

CD	CIR	AMBIENTE	LÂMPADAS	CARGA	FIOS	DISJUNTOR
			Nº	WATTS	mm²	A
-1			4	60	240	2,50 10
-2			4	60	240	2,50 10
-3			4	60	240	2,50 10
-4			4	60	240	2,50 10
TOTAL DE CARGA INSTALADA				960		

- LEGENDA:
- Fio neutro fase retorno
  - Lâmpada de LED
  - ⊕ Interruptor quadruplo
  - Centro de Distribuição

**PREFEITURA MUNICIPAL DE TUPANCIRETÃ**  
 Rua Expedicionário João Moreira Alberto, 181 - Tupanciretã - RS  
 DEPARTAMENTO DE ENGENHARIA, ARQUITETURA E URBANISMO

PREFEITO MUNICIPAL - GUSTAVO HERTER TERRA

PROJETO: PAULO ROBERTO BECK RAD - CREA RS 010326

PROJETO: MARA MARDINI PAZ - CAU A A11099-0

**QUADRA E.M.E.F BRASILINA TERRA**

LOCAL: **Bairro Cel. Marcial Terra - Rua Arquibal Antonio de Oliveira - Tupanciretã/RS**

PRANCHA: **Planta Baixa - Cortes - Fachada - Projeto Elétrico**

AREA TOTAL: **425,48 m²**

ESCALA: **Indicadas**

DATA: **Agosto / 2021**

AVULTE E DESENHO:  
**Gabriela de Souza Dias**

Nº PRANCHA:  
**01/02**