

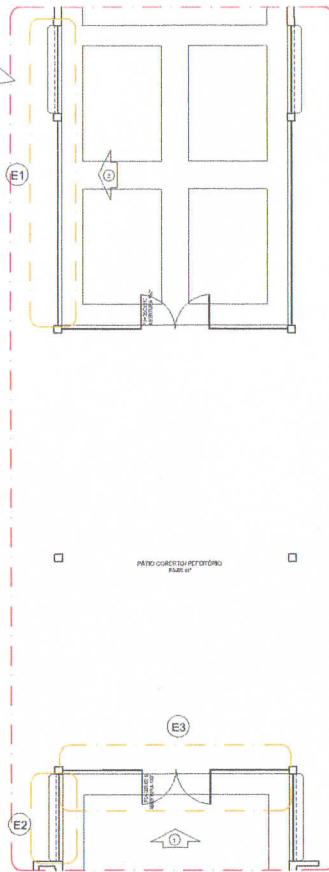
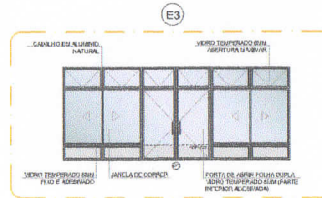


1 PLANTA DE BAIXA
ESCALA 1/200

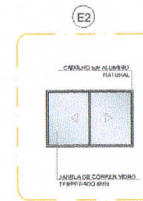

4 DETALHE
ESCALA 1/75

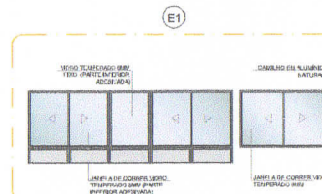

OBSERVAÇÃO
ESTE PROJETO NÃO ESTÁ INCLuíDO NO ESCOPO DO PROJETO PADRÃO FNDE CRECHE PROINFÂNCIA TIPO 2, PORTANTO O MESMO SERVIRÁ APENAS COMO SUGESTÃO.

NOTAS
- LEGENDAS E REVISÕES EM METRÔS;
- VERIFICAR POSIÇÃO DAS TUBULAÇÕES PRÉ-EXISTENTES NO PROJETO ESTRUTURAL;
- VERIFICAR DETALHES CONSTRUTIVOS PERTENCENTES NAS PAVIMENTAÇÕES DE DETALHAMENTO;
- EM CASO DE CONFLITO DE DIMENSÕES ENTRE O PROJETO GRÁFICO E O MEMORIAL DESCRITIVO, PREVALECE A RECONCILIAÇÃO CONTEÚDO NAS LEGENDAS;
- ALTERAÇÕES NESTE PROJETO SOMENTE COM AUTORIZAÇÃO EXPRESSA DO FIDEI


REFERÊNCIAS:
- PLANILHA DE QUANTITATIVOS;
- MEMORIAL DESCRITIVO E ESPECIFICAÇÕES TÉCNICAS

LEGENDA:

	INDICAÇÃO DE PAREDES, PILARES E COLUNAS		INDICAÇÃO DE VANTAS
	INDICAÇÃO DE CORTES		ESPECIFICAÇÕES DE MATERIAIS
	INDICAÇÃO DE FACHADAS		INDICAÇÃO DE ELEMENTOS
	INDICAÇÃO DE PORTAS E JANELAS		INDICAÇÃO DE ELEMENTOS (BANCADA, PAINTELEBRAS E ETC.)



2 VISTA 1
ESCALA 1/75

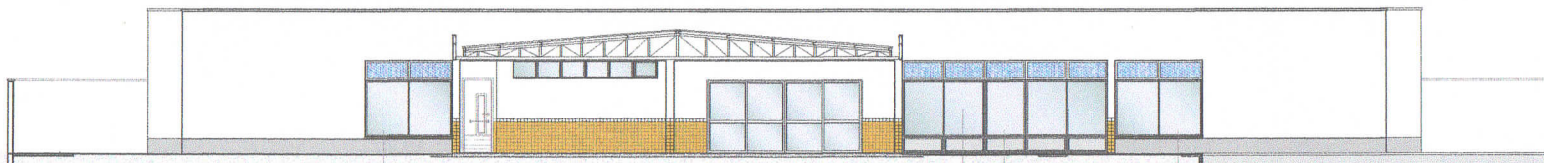

3 VISTA 2
ESCALA 1/75

PROJETO PADRÃO - FNDE

PROPRIETÁRIO: _____
 ENDEREÇO: _____
 MUNICÍPIO - UF: _____
 PROPRIETÁRIO:
 RESP. TÉCNICO: _____ CREA: _____
 AUTOR DO PROJETO: _____ CAD: _____
 DULO: CREA: _____
 RA: _____

OBSERVAÇÕES:
PROJETO EXECUTIVO

PROGRAMA PROINFÂNCIA - PROJETO TIPO 2
PROJETO DE ARQUITETURA

COORDENAÇÃO COEST - Coordenação Geral de Infraestrutura Educacional	PÁTIO COBERTO SUGESTÃO DE FECHAMENTO PARA REGIÕES FRIAS	ARQ
PROJETO A18414584	FECHAMENTO R100	REVISÃO DATA CRIAÇÃO JUN/202015
		PÁGINA 18/34