


RUA BENTO GONÇALVES


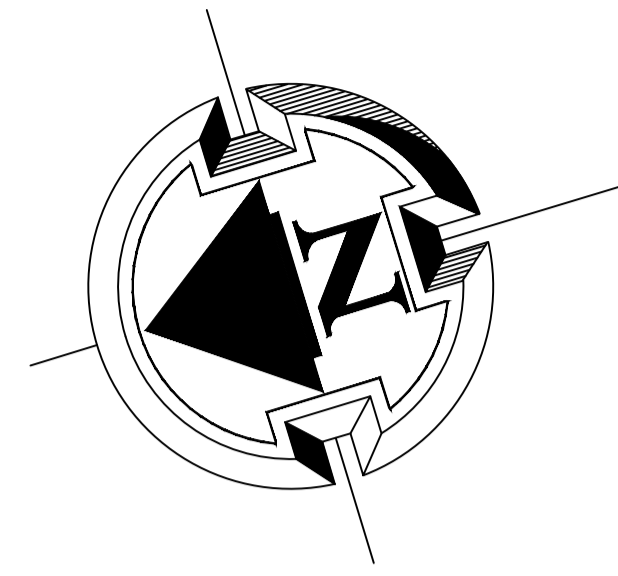


RUA EUGÊNIO VERÍSSIMO

RUA JÚLIO DE CASTILHOS

RUA 21 DE DEZEMBRO

PLANTA DE LOCALIZAÇÃO/SITUAÇÃO
Esc: 1/500

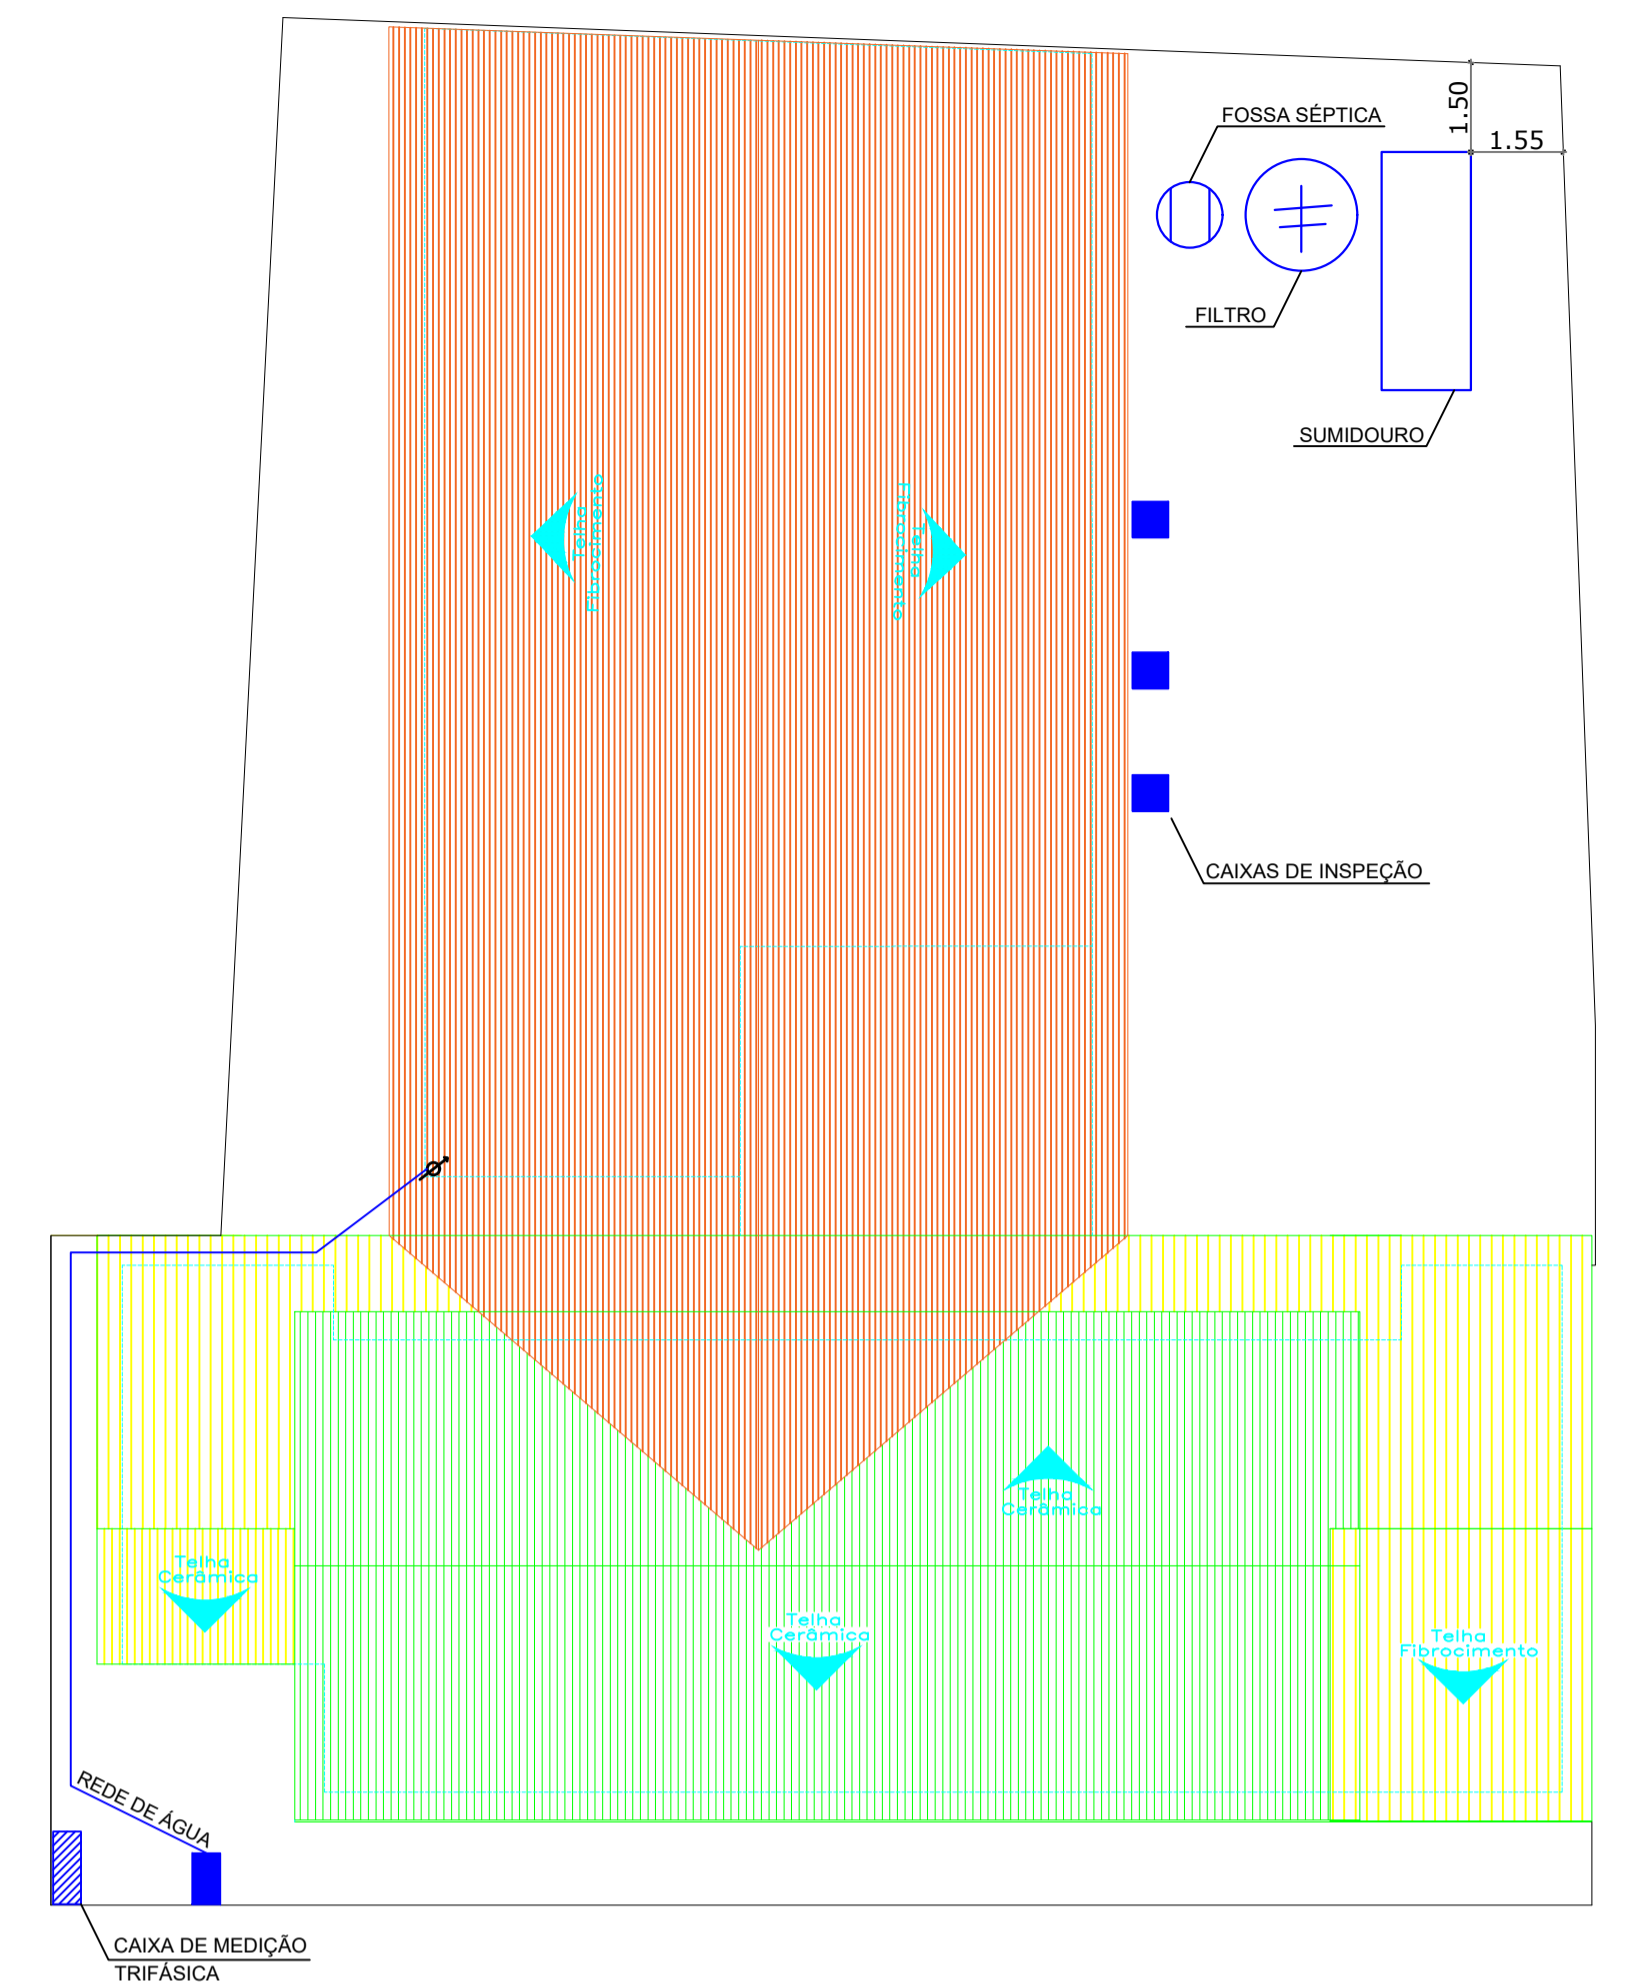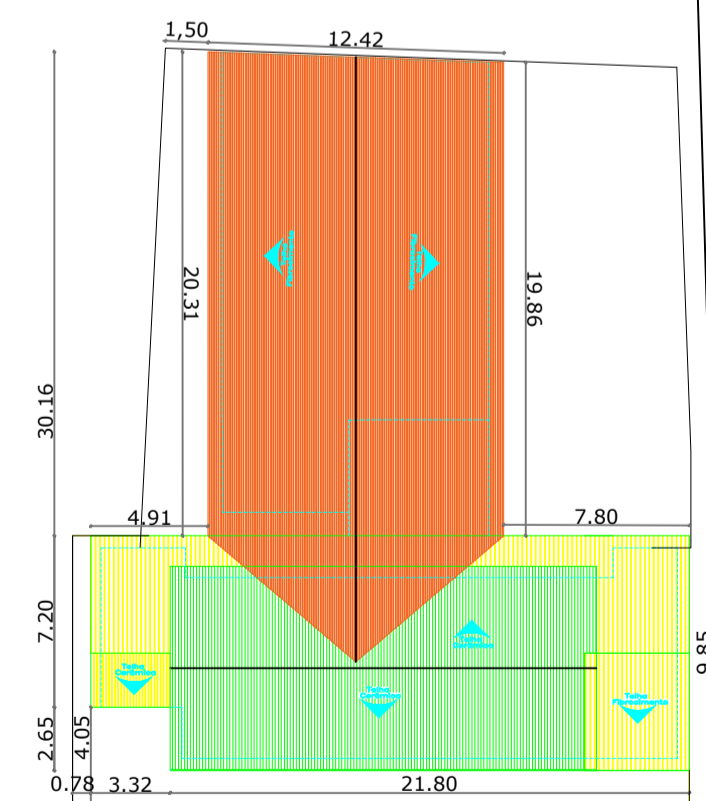

PREFEITURA MUNICIPAL DE TUPANCIRETÃ
Rua Expedicionário João Moreira Alberto, 181 - Tupanciretã - RS
SECRETARIA DE PLANEJAMENTO

PREFEITO MUNICIPAL - GUSTAVO HERTER TERRA

PROJETO: ARQUITETA MARA B. MARDINI PAZ - CAU A11099-0

EMEI DONA LUIZA BECK

LOCAL: Rua Vinte e Um de Dezembro Nº 117 - Bairro Centro - Tupanciretã/RS

PRANCHA: Localização/Situação

ÁREA TOTAL: 489,67m²

Nº PRANCHA:

DESENHO: Ana Paula Benvenuti

ESCALA: 1:500

DATA: outubro/2022

02/09