
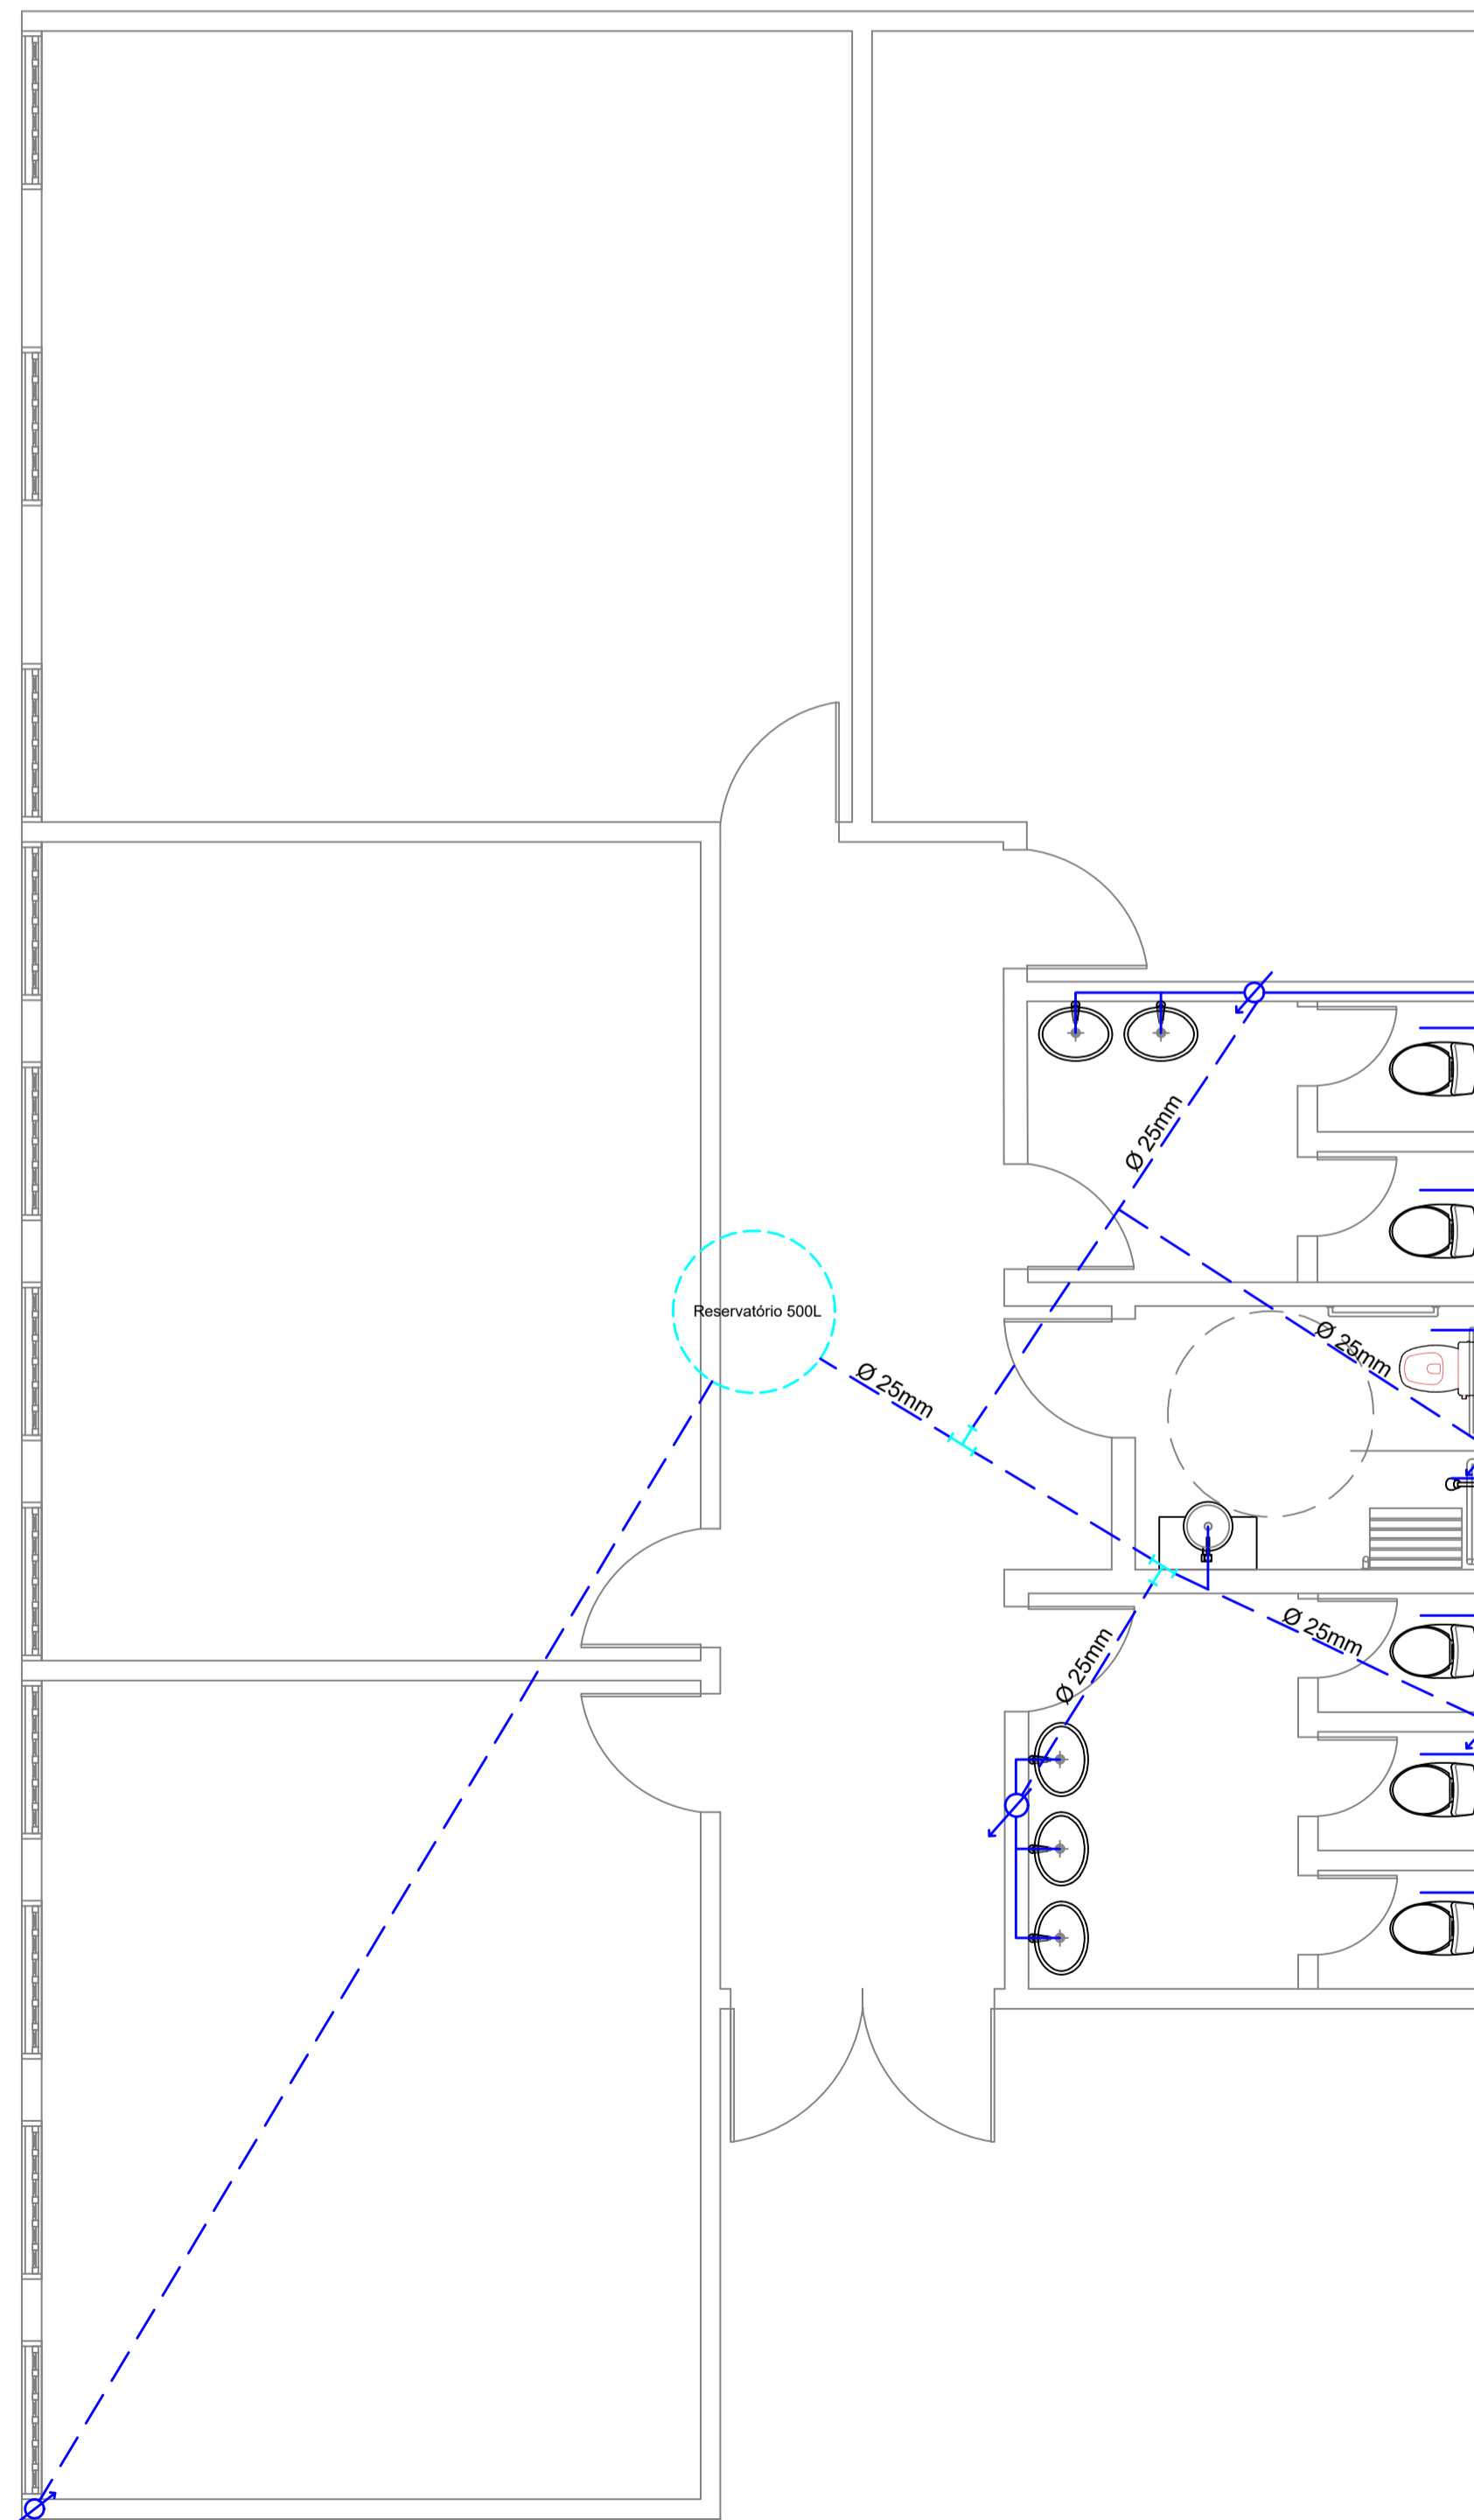


PROJETO HIDROSANITÁRIO
Esc.: 1/40

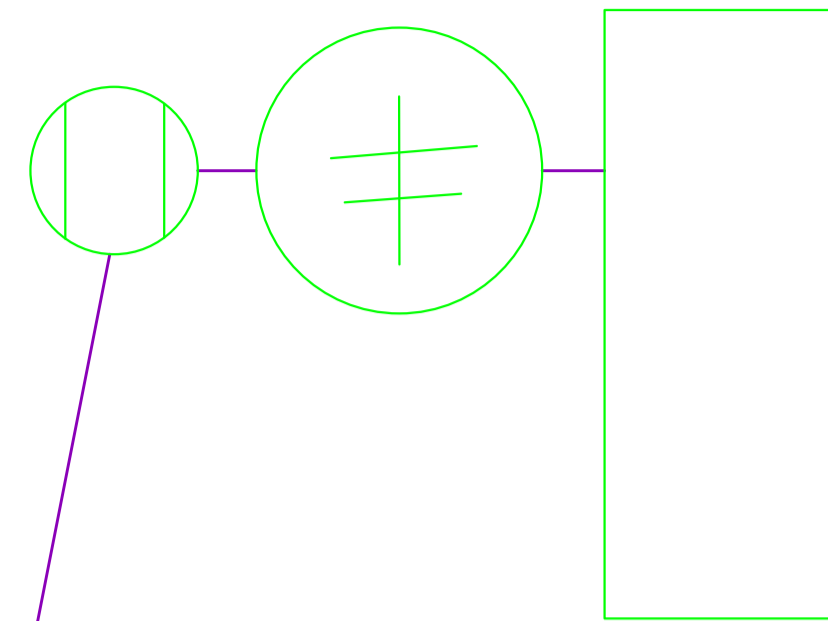

PROJETO HIDRÁULICO
Esc.: 1/40

LEGENDA:

- Canalização água
- - - Canalização água no forro
- Canalização esgoto
- Ralo Sifonado
- Fossa Séptica
- Filtro
- Ralo Seco
- Caixa de Inspeção
- Sumidouro (1,5x4)



PREFEITURA MUNICIPAL DE TUPANCIRETÃ
Rua Expedicionário João Moreira Alberto, 181 - Tupanciretã - RS
SECRETARIA DE PLANEJAMENTO

PREFEITO MUNICIPAL - GUSTAVO HERTER TERRA

PROJETO: ARQUITETA MARA B. MARDINI PAZ - CAU A11099-0

EMEI DONA LUIZA BECK

LOCAL: Rua Vinte e Um de Dezembro Nº 117 - Bairro Centro - Tupanciretã/RS

PRANCHA: Projeto Hidráulico e Hidrosanitário

ÁREA TOTAL: 489,67m² N.º PRANCHA:

DESENHO: Ana Paula Benvenuti ESCALA: 1:40 DATA: outubro/2022

08/09