


PLANTA ELÉTRICA
ESCALA 1/50



CD	CIR CUITO	AMBIENTE	ILUMINAÇÃO	TUG's	TUE's	CARGA WATTS	FIO mm ²	DISJUNTOR A	FASE
1	1	Iluminação	750			750	1,50	10	R
	2	Dormitórios		2.000		2.000	2,50	15	R
	3	Chuveiro Banho			7.000	7.000	6,00	40	R
	4	Sala de Estar		1.400		1.400	2,50	15	R
	5	Cozinha		2.000		2.000	2,50	15	R
TOTAL DE CARGA INSTALADA						13.150			

OBS: A caixa de distribuição (CD) será para 8 disjuntores. Todos os eletrodutos não cotados serão de Ø 16 mm.
Todos os circuitos terão fio terra em todos os pontos. Fiação não cotada será de Ø 2,50 mm²

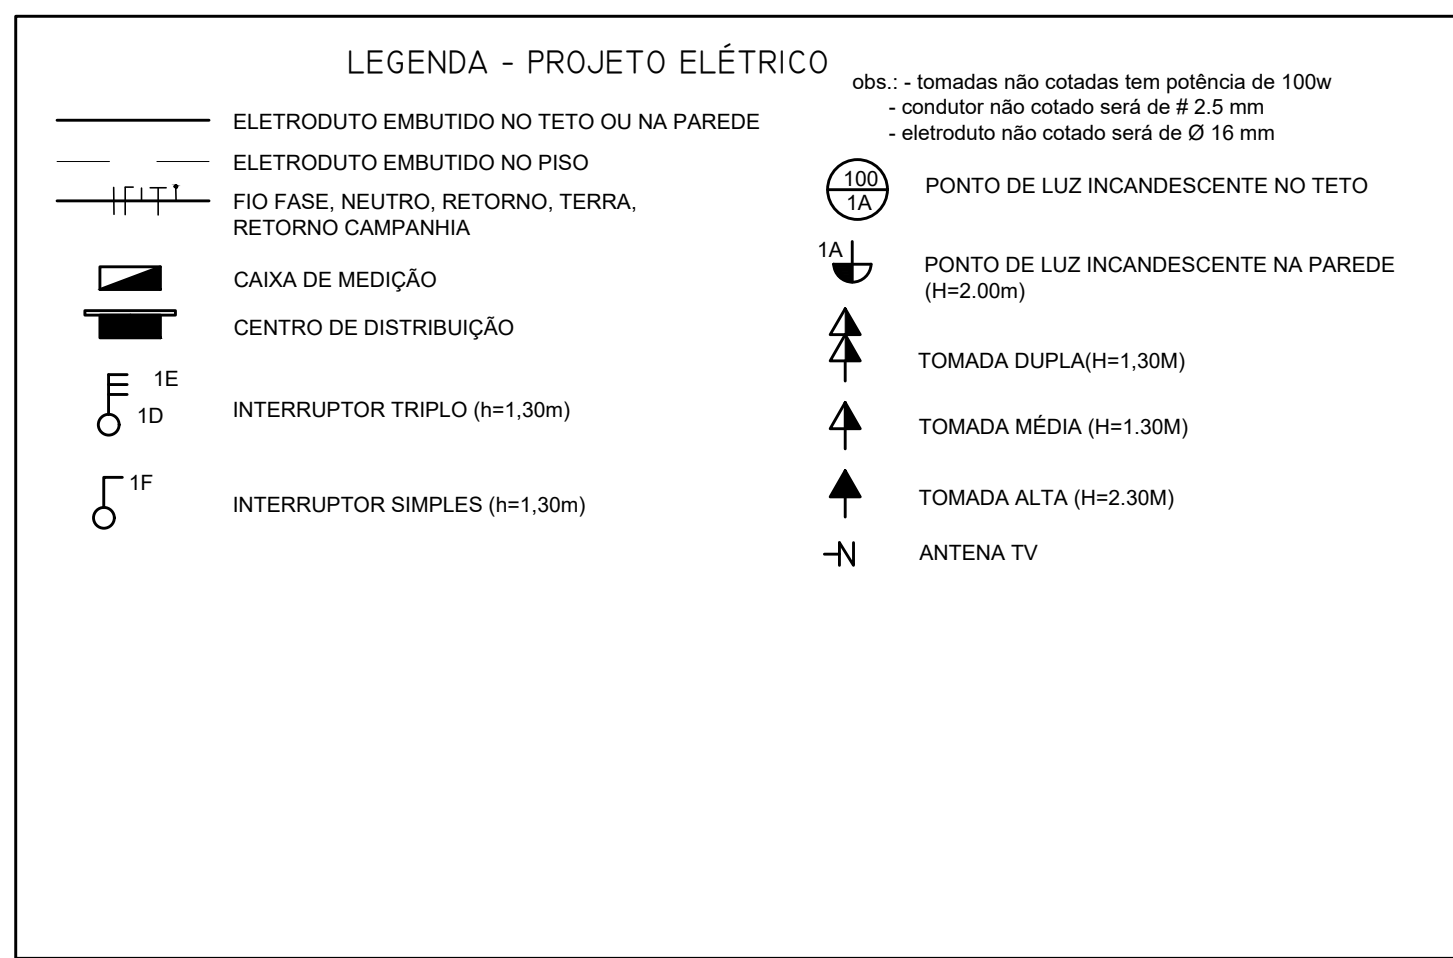

PREFEITURA MUNICIPAL DE TUPANCIRETÃ
Rua Expedicionário João Moreira Alberto, 181 - Tupanciretã - RS
DEPARTAMENTO DE ENGENHARIA, ARQUITETURA E URBANISMO

PREFEITO MUNICIPAL - GUSTAVO HERTER TERRA

PROJETO: JULIANO GREFF CASSENOTE - CAU A112433-1

RESIDÊNCIAS GEMINADAS

LOCAL: Rua José Carlos Rodrigues da Silva - Bairro Anna do Nascimento Terra - Tupanciretã/RS

PRANCHA: Projeto Elétrico
LAYOUT E DESENHO: Leonardo T. Campara, Elissa Mardini Paz
N.º PRANCHA: 05/06
ÁREA TOTAL: 715,23 m²
ESCALA: Indicadas
DATA: Janeiro/2023