





PLANTA ESTRUTURAL  
ESCALA 1/50

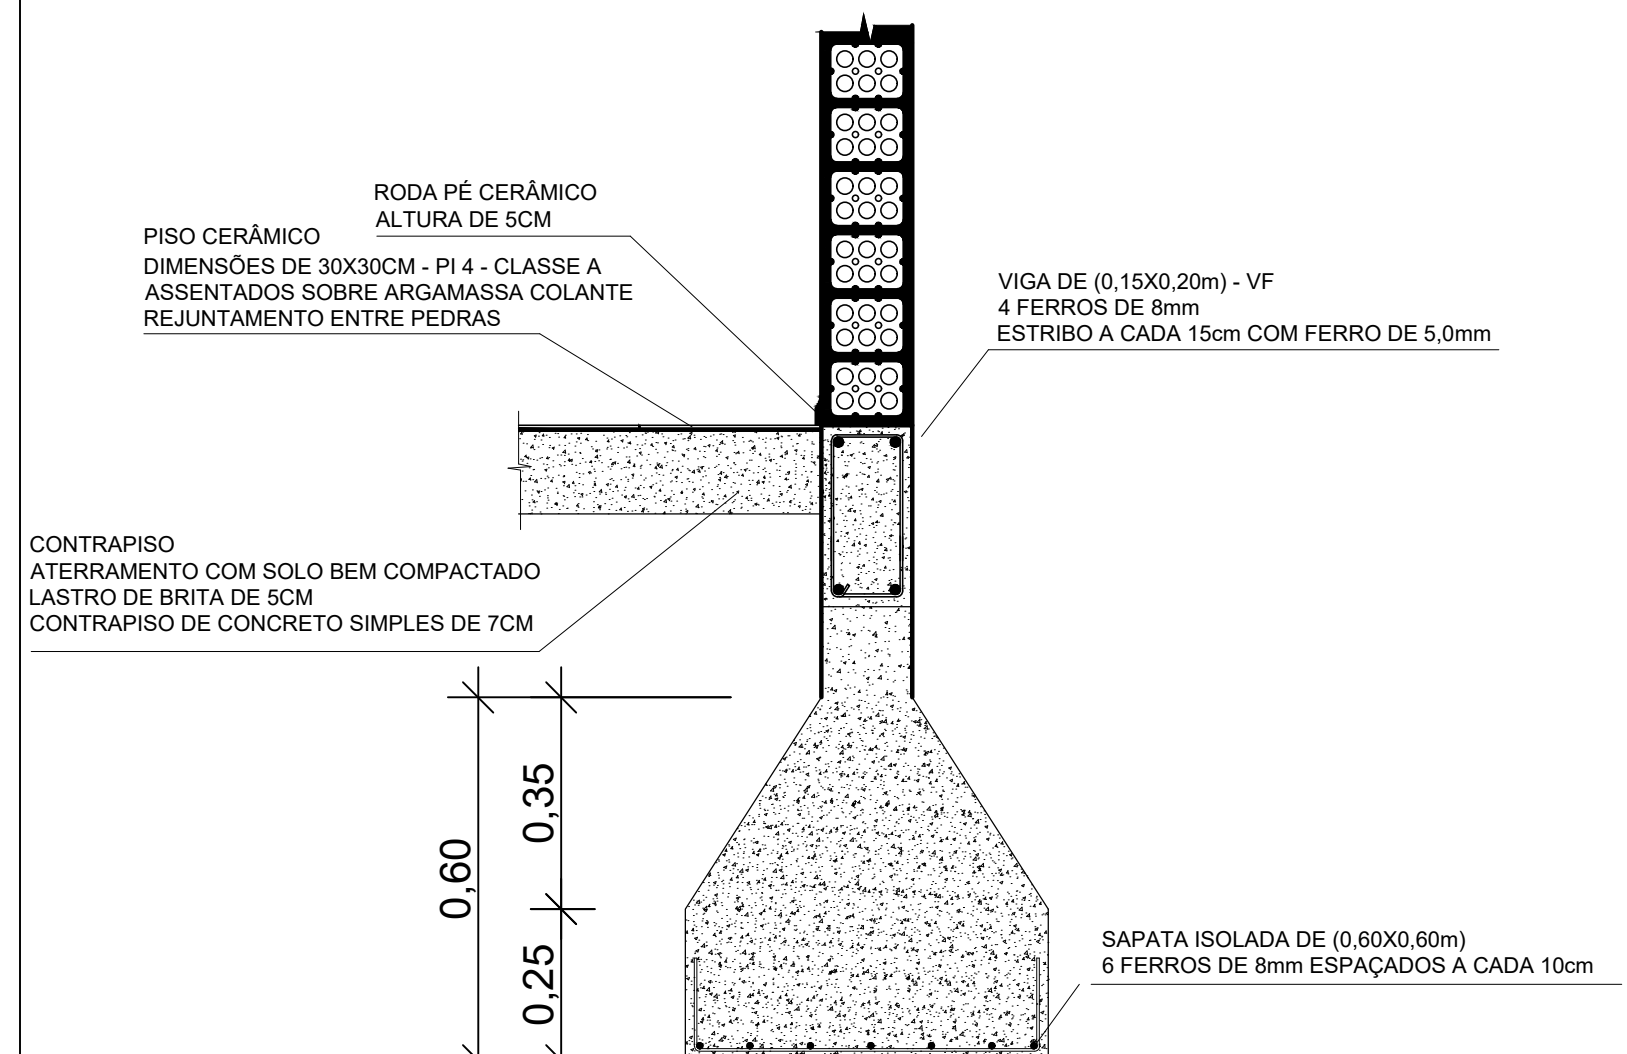


DETALHE SAPATAS  
ESCALA 1/25

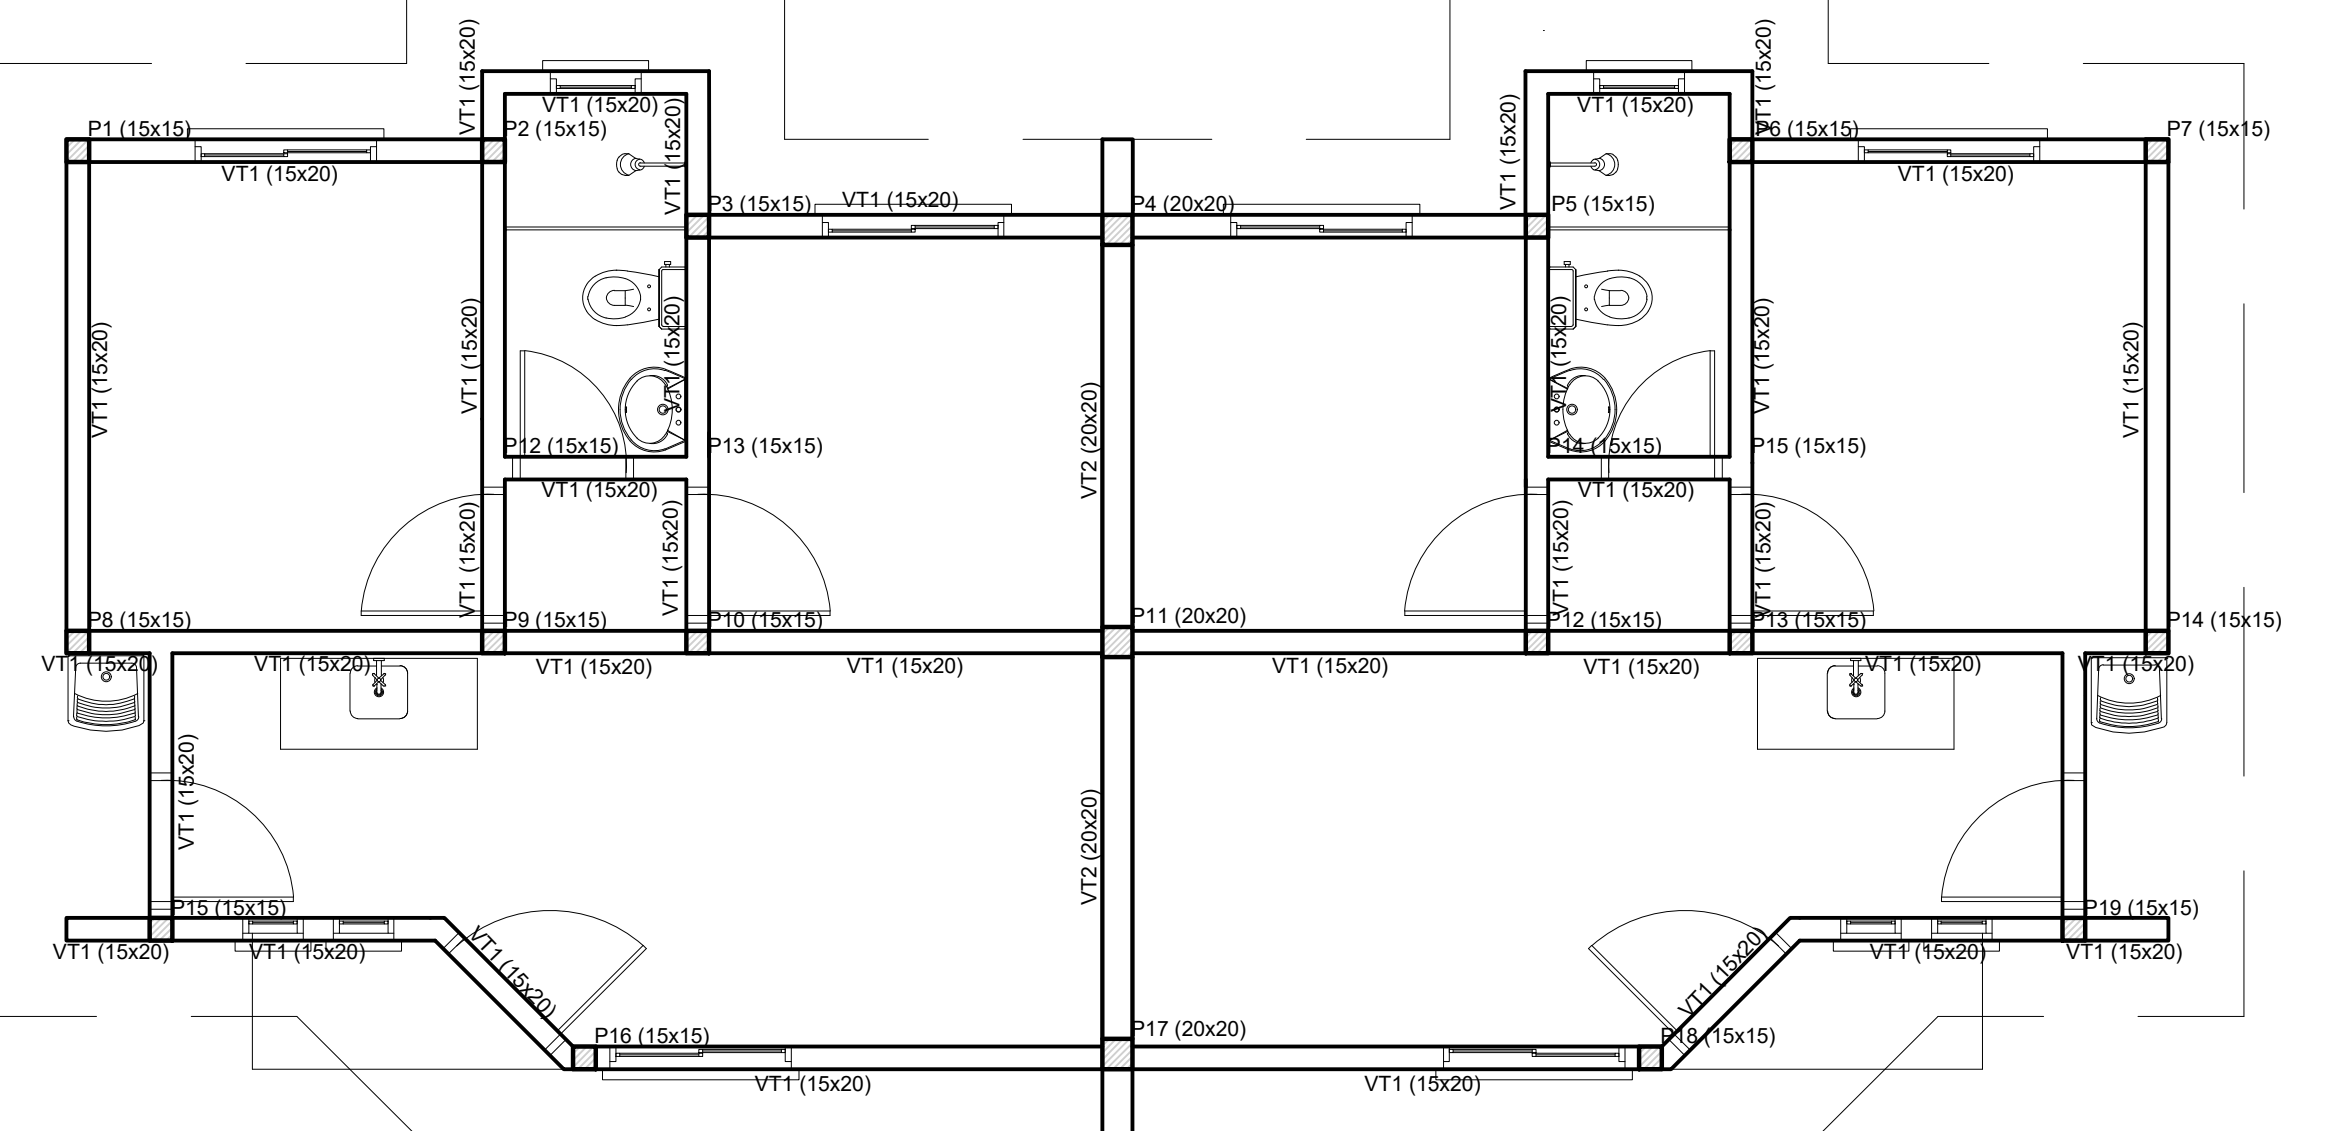

PLANTA ESTRUTURAL  
ESCALA 1/50

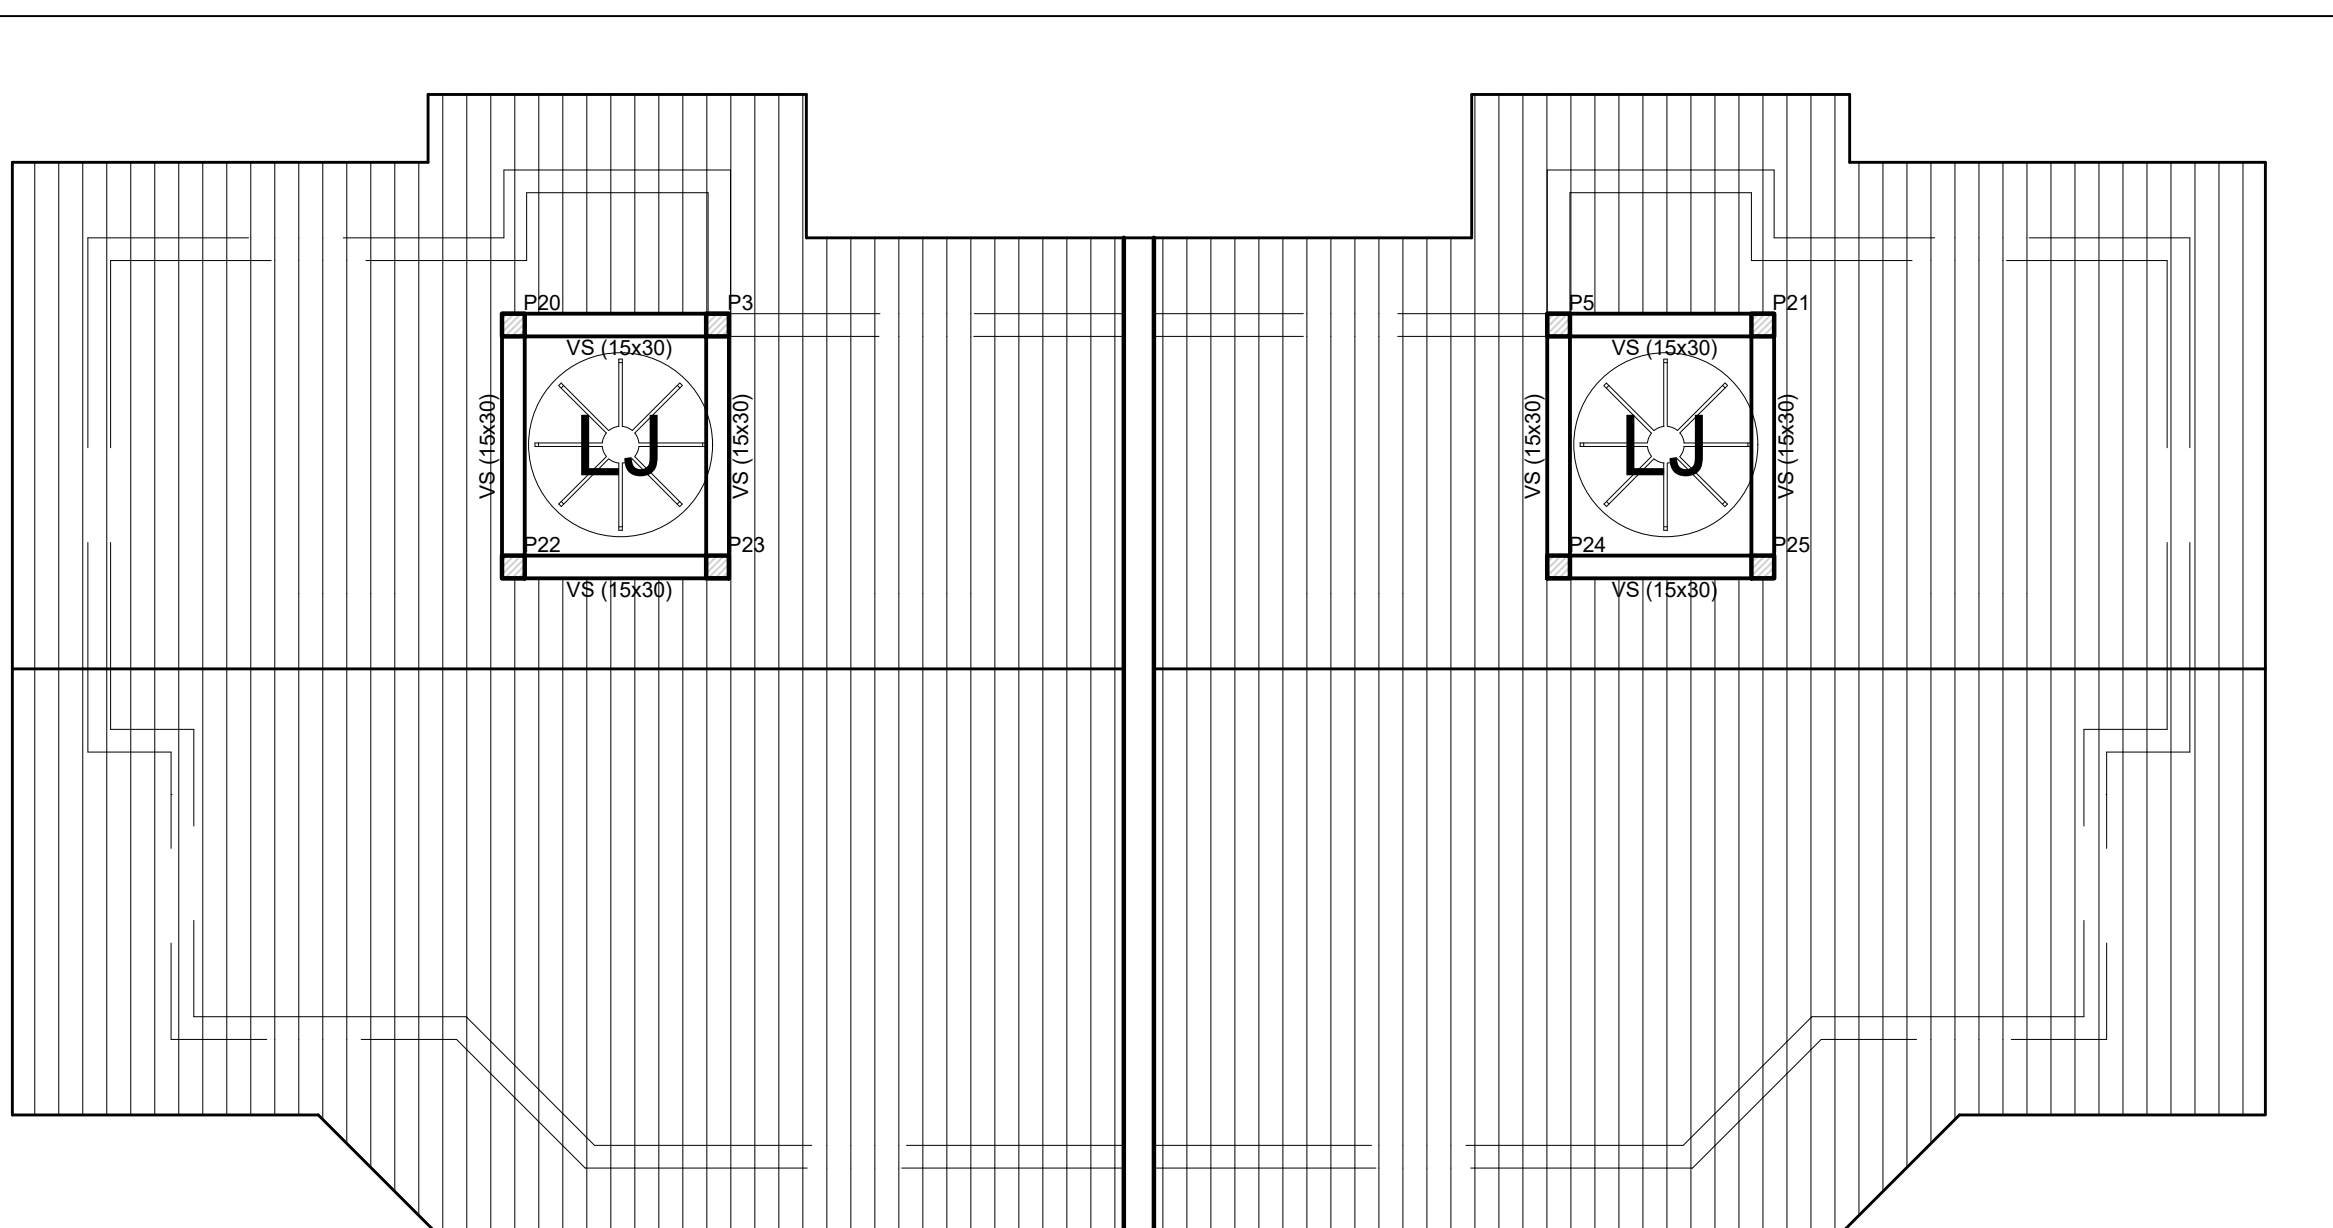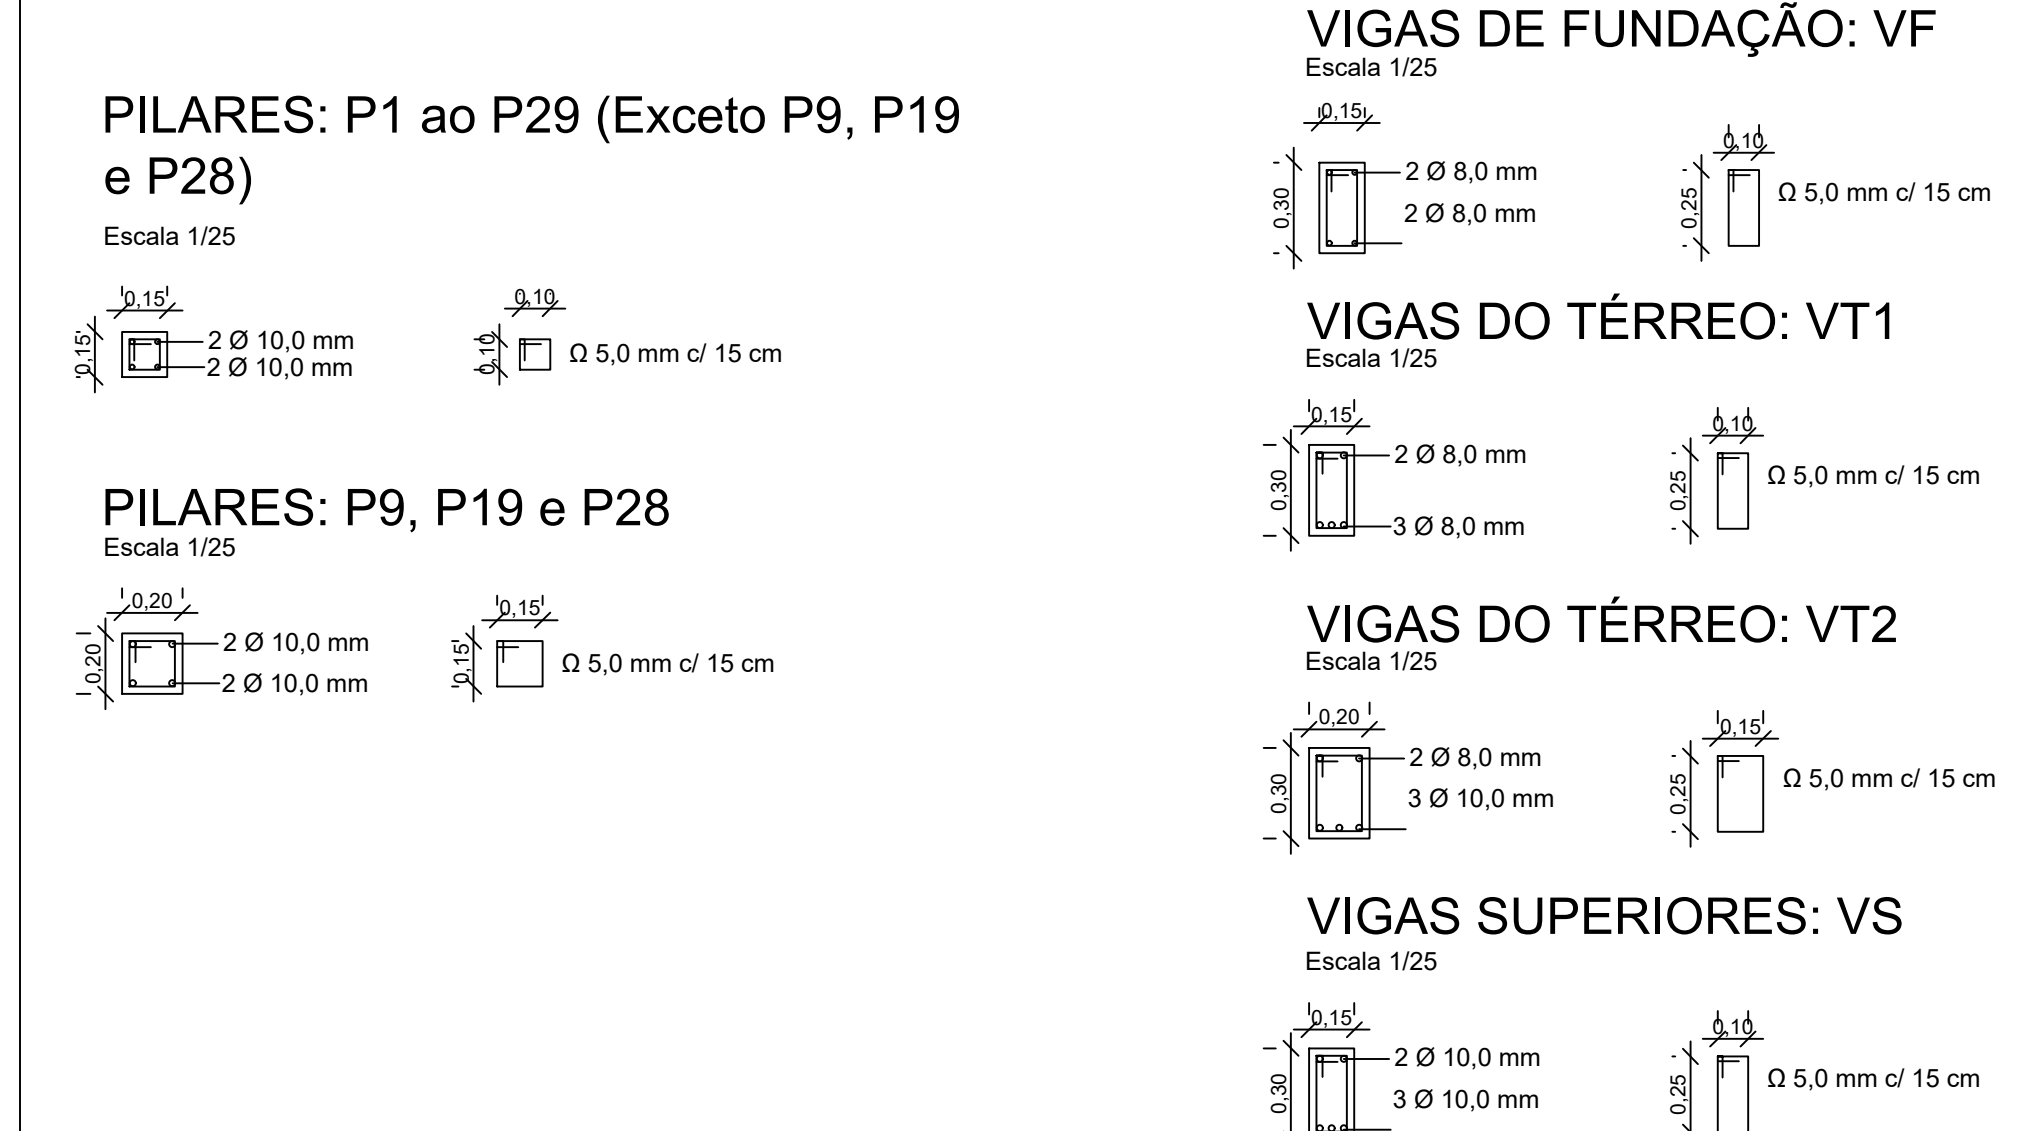

PLANTA ESTRUTURAL  
ESCALA 1/50

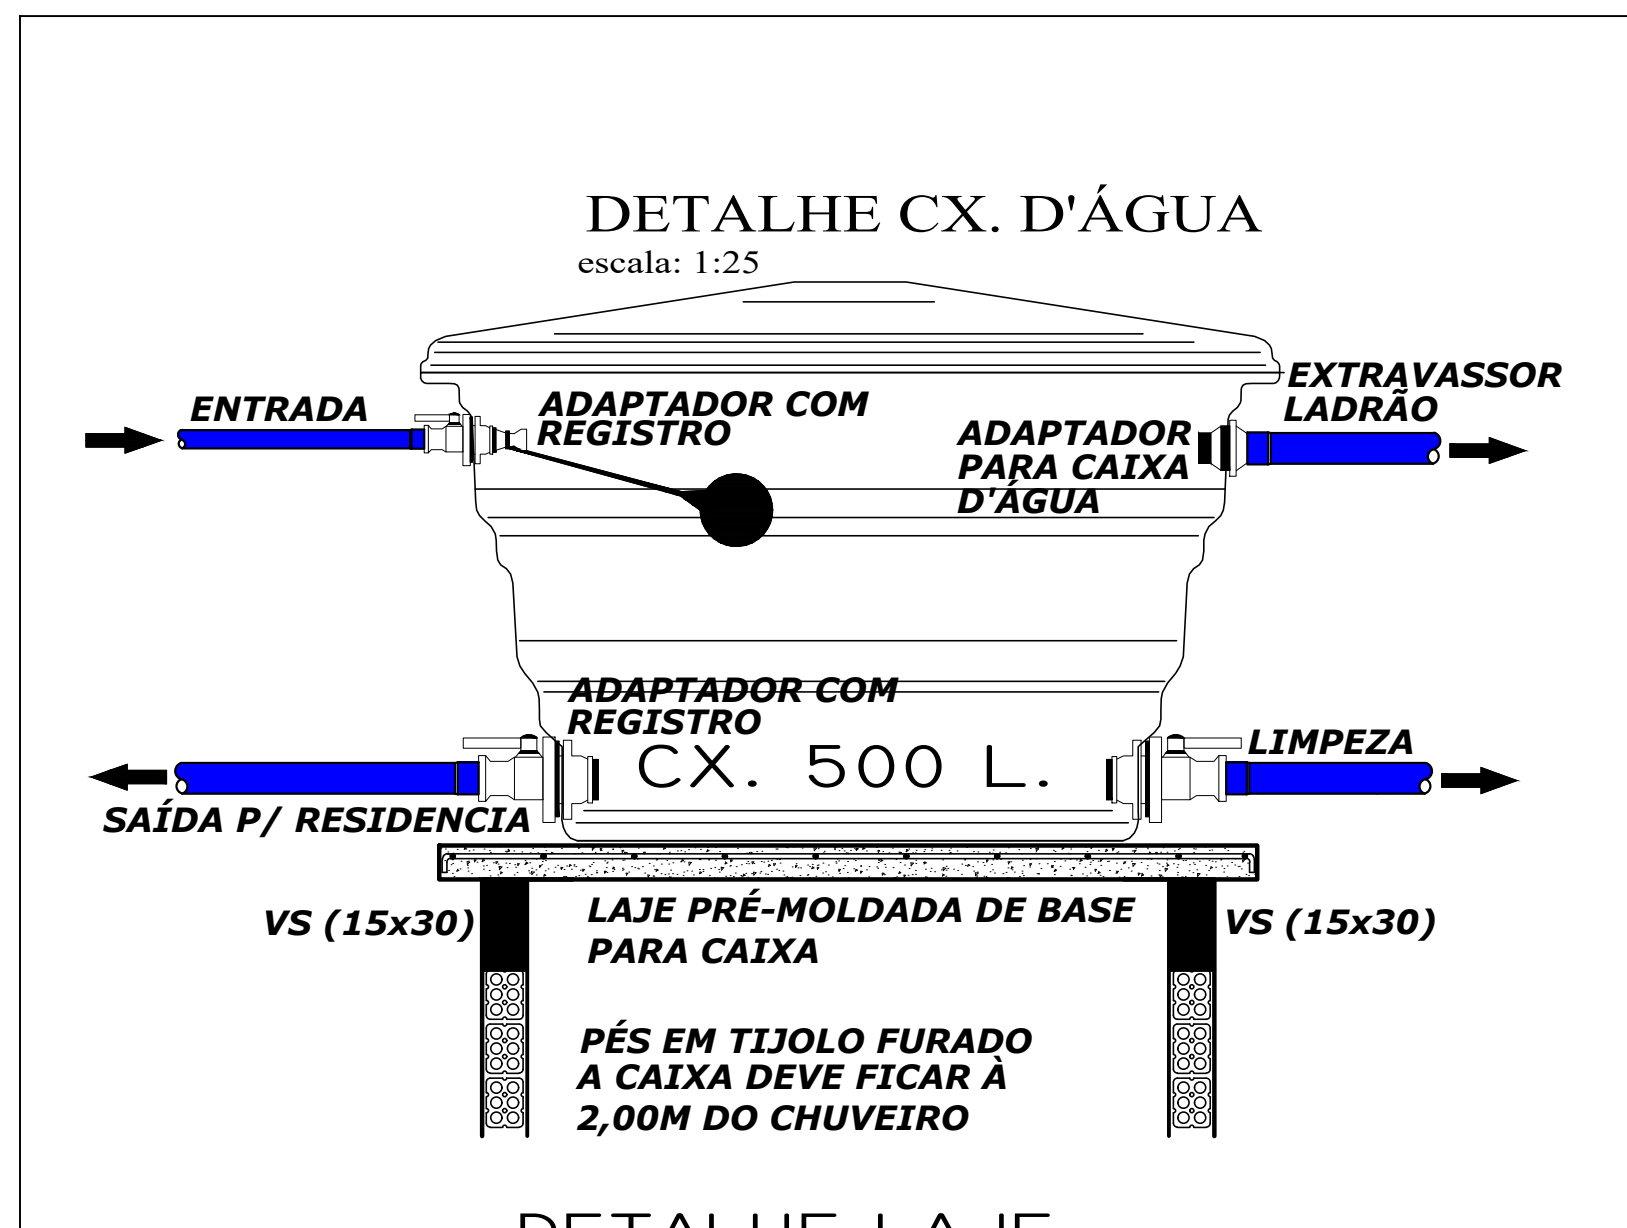

DETALHE LAJE  
ESCALA 1/25



**PREFEITURA MUNICIPAL DE TUPANCIRETÃ**  
Rua Expedicionário João Moreira Alberto, 181 - Tupanciretã - RS  
DEPARTAMENTO DE ENGENHARIA, ARQUITETURA E URBANISMO

PREFEITO MUNICIPAL - GUSTAVO HERTER TERRA

PROJETO: PAULO ROBERTO BECK RAD - CREA RS 010.326

**RESIDÊNCIAS GEMINADAS**

LOCAL: Rua José Carlos Rodrigues da Silva - Bairro Anna do Nascimento Terra - Tupanciretã/RS

PRANCHA: Projeto Estrutural e Detalhamentos

LAYOUT E DESENHO: Leonardo T. Campara  
Elissa Mardini Paz

N.º PRANCHA:

AREA TOTAL: 715,23 m<sup>2</sup>

ESCALA: Indicadas

DATA: Janeiro/2023

**06/06**