



LEGENDA:
 ■ Capeamento asfáltico - área 10.455,69 m²

COORDENADAS GEOGRÁFICAS:
 29° 4'54.43"S
 53° 50'6.93"O

PLANTA BAIXA
 esc: 1/500

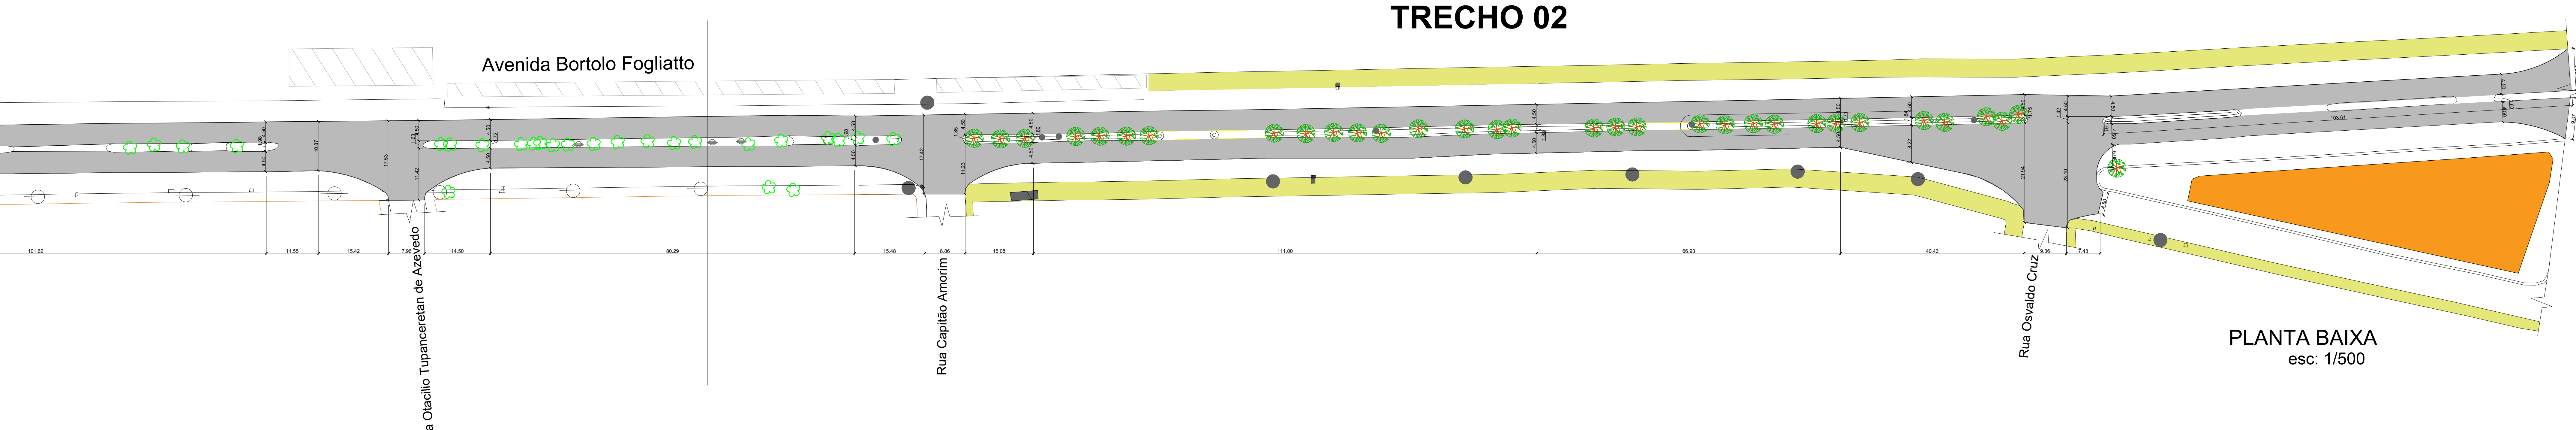

PLANTA BAIXA
 esc: 1/500

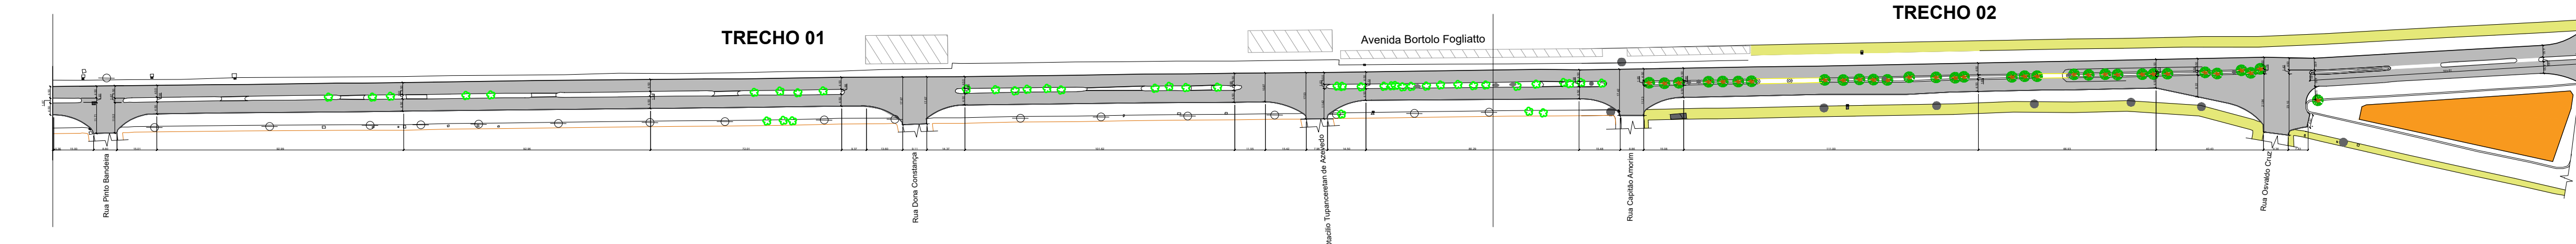

CAPEAMENTO ASFÁLTICO		
LOCAL: Avenida Bortolo Fogliatto - Bairro Centro - Tupanciretá/RS		
PRONOME: Planta baixa	ESCALA: Indicada desenho	N.º PRONOME: 08/08
ÁREA PISTA DE ROLAMENTO: 10.455,69 m ²	DESENHISTA: Jonatan Patias Moura	DATA: Julho/2021