




PLANTA DE LOCALIZAÇÃO
ESCALA 1/250

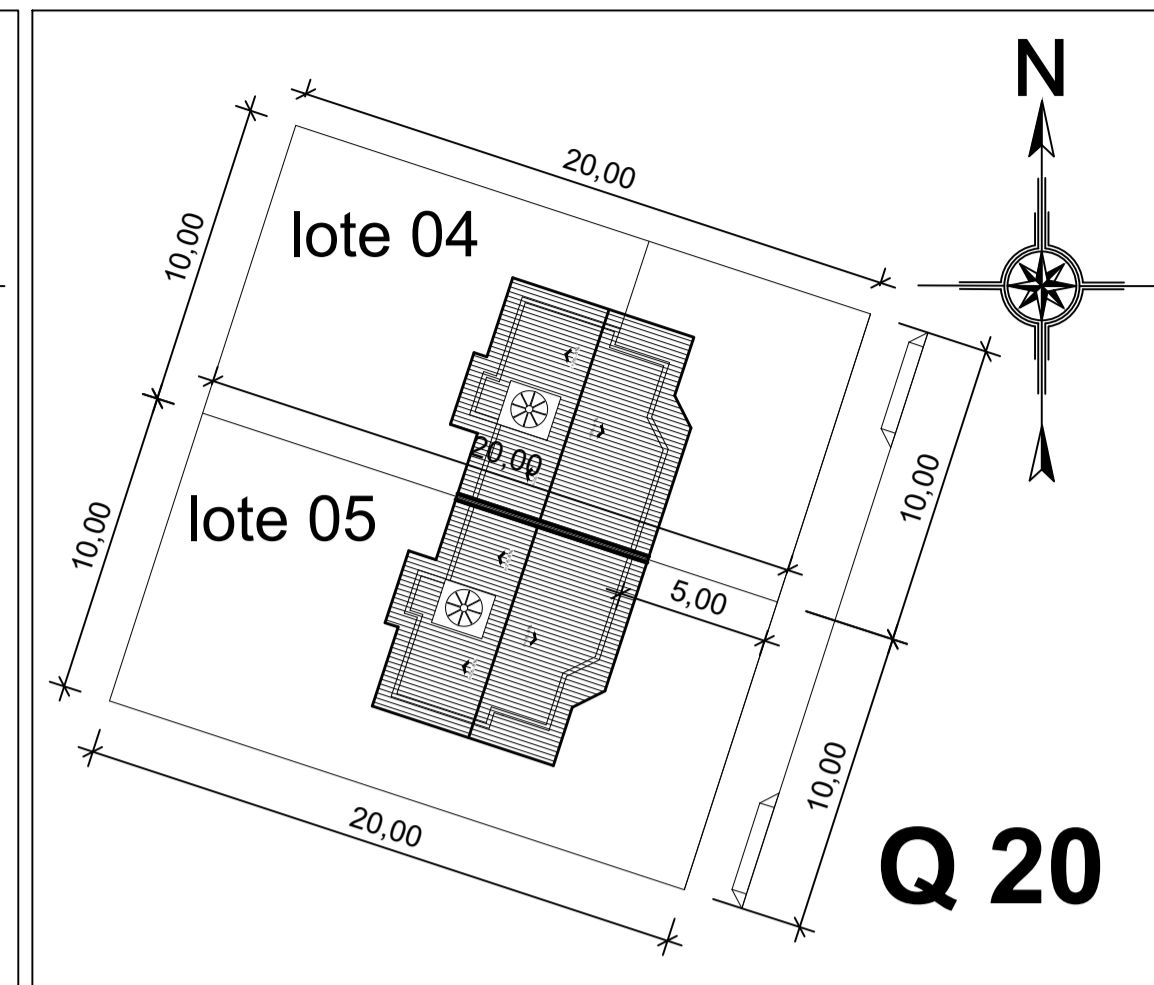


PLANTA DE LOCALIZAÇÃO
ESCALA 1/250

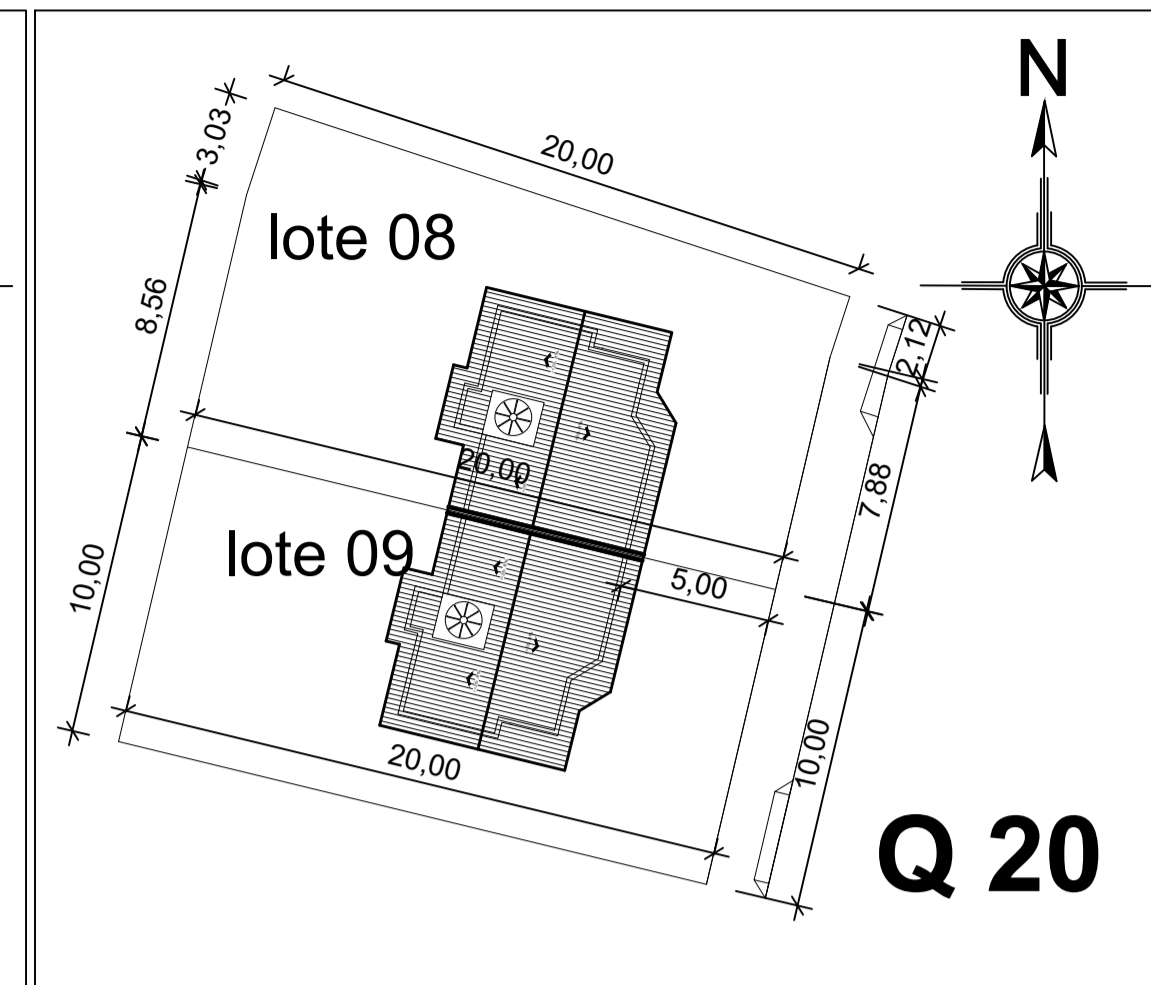


PLANTA DE LOCALIZAÇÃO
ESCALA 1/250

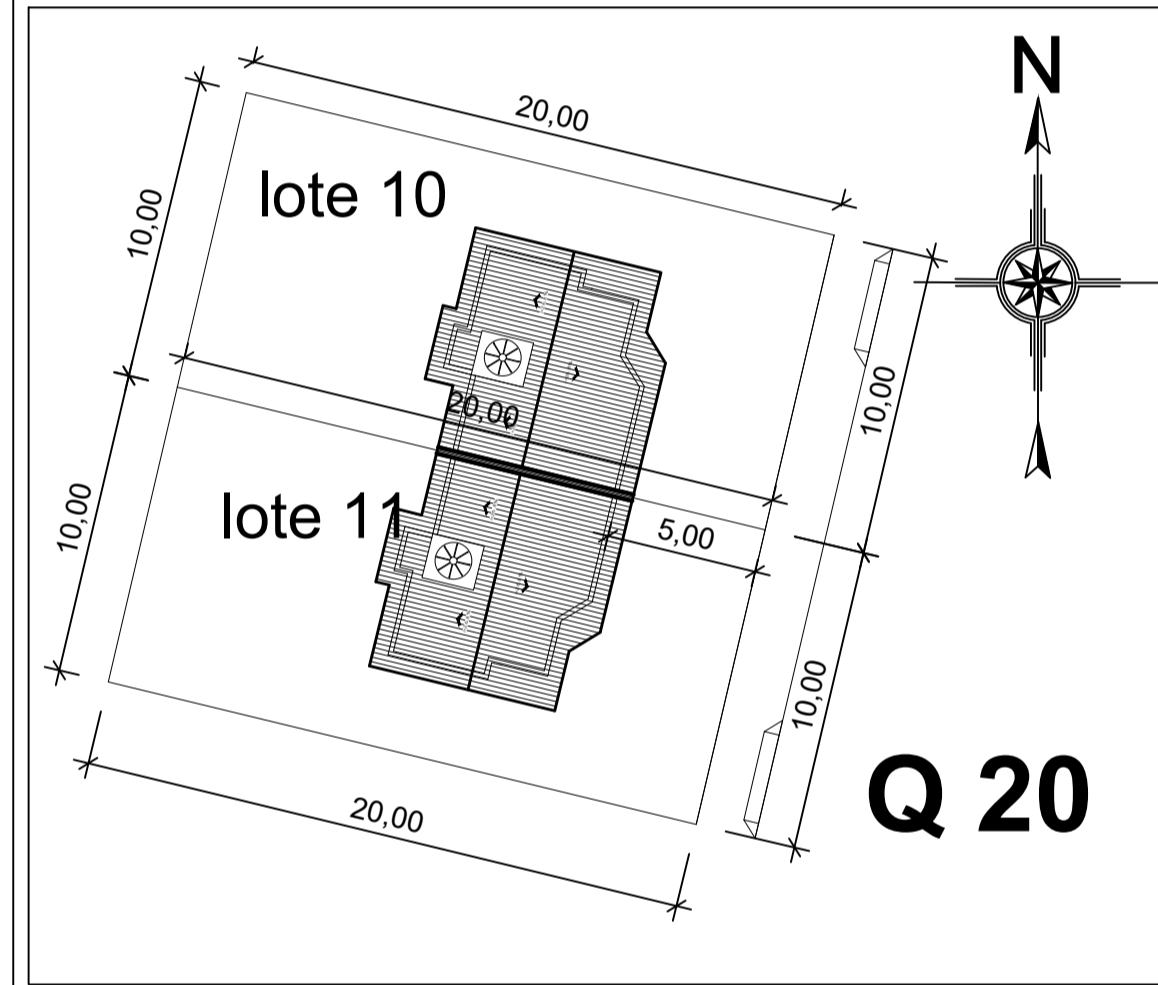


PLANTA DE LOCALIZAÇÃO
ESCALA 1/250

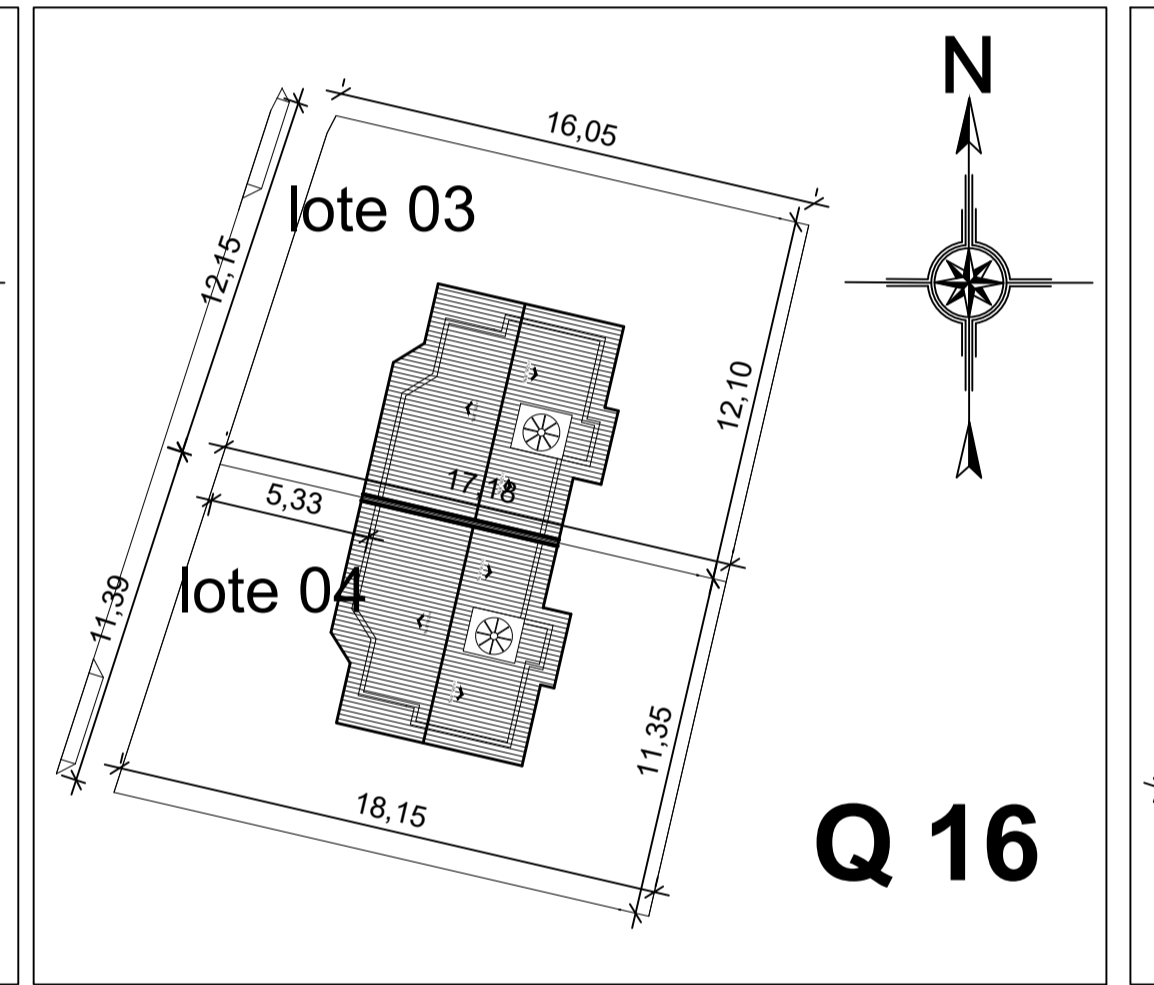


PLANTA DE LOCALIZAÇÃO
ESCALA 1/250

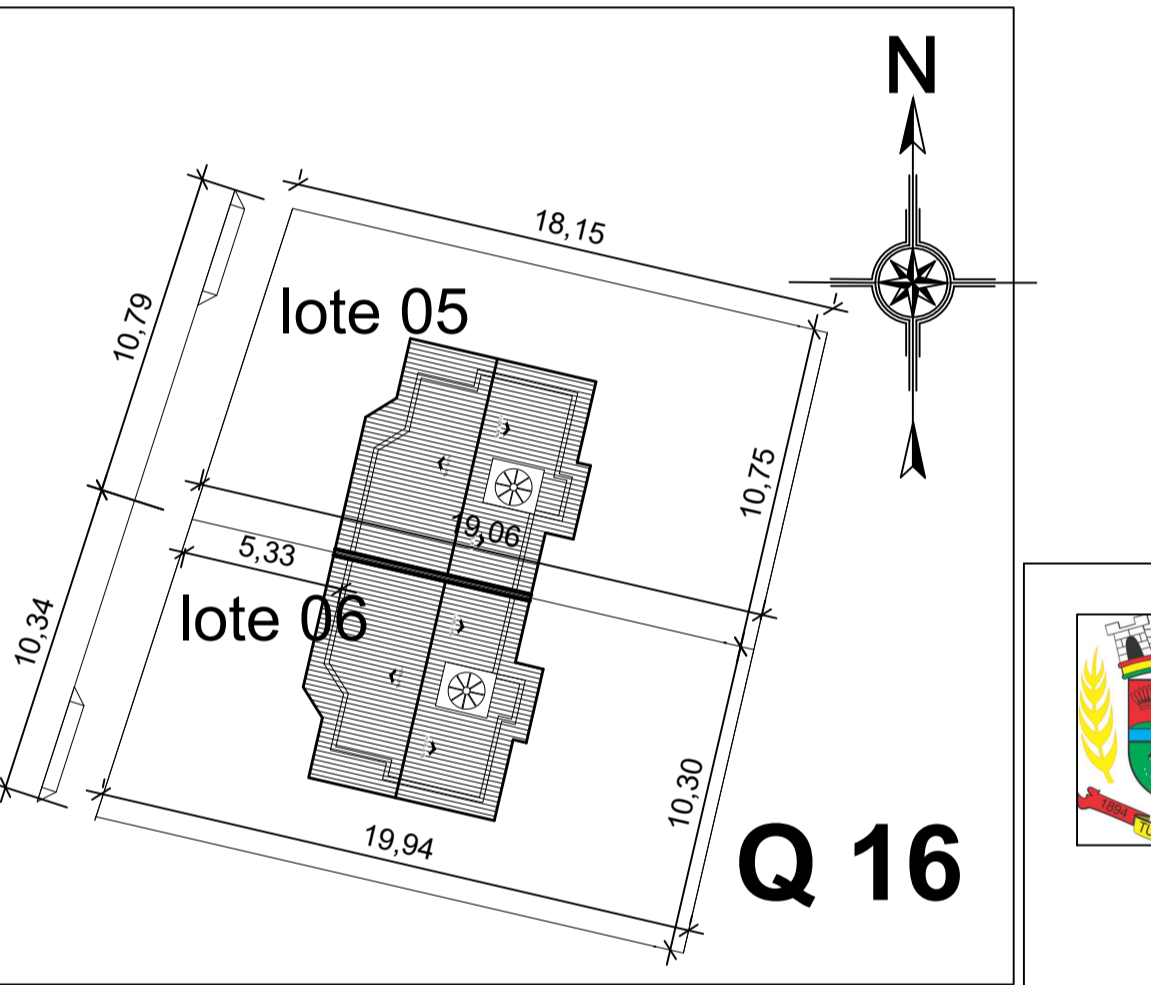


PLANTA DE LOCALIZAÇÃO
ESCALA 1/250

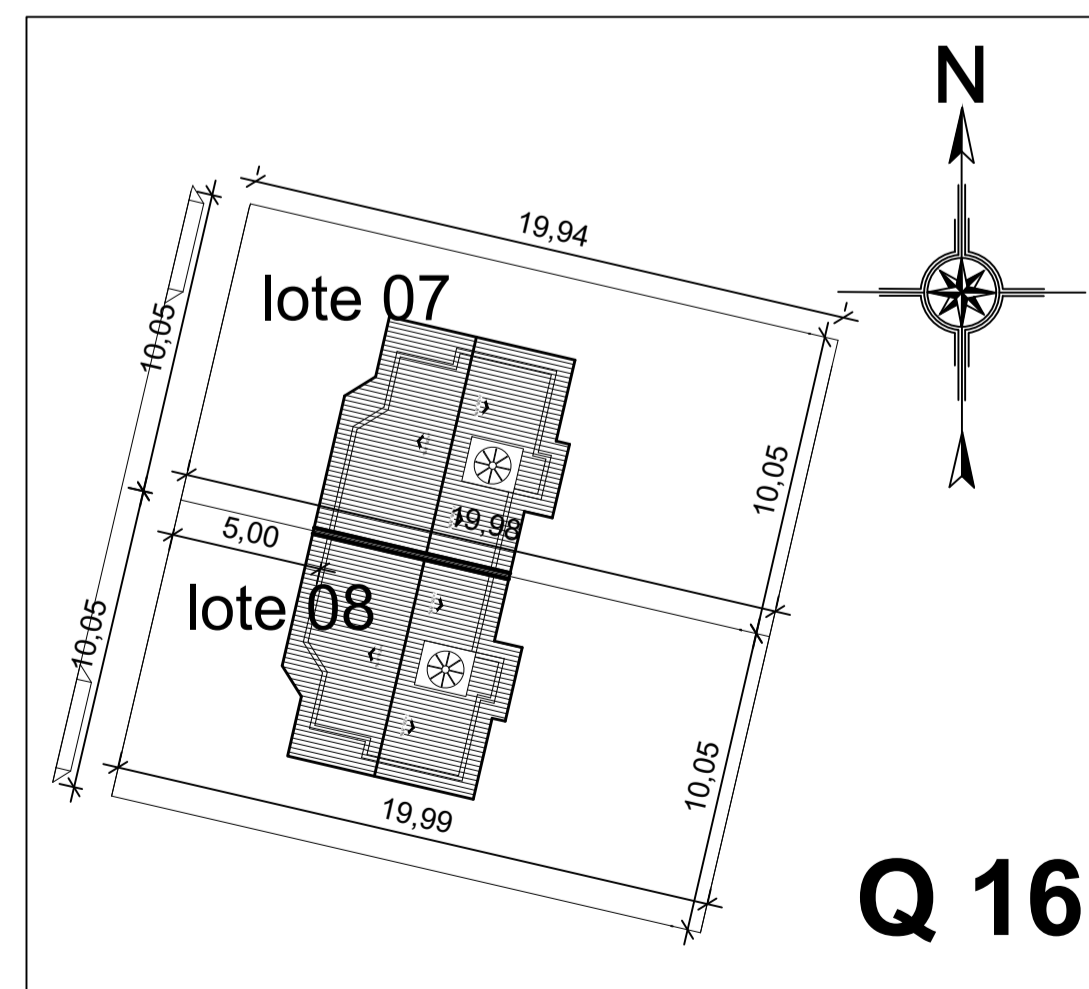


PLANTA DE LOCALIZAÇÃO
ESCALA 1/250

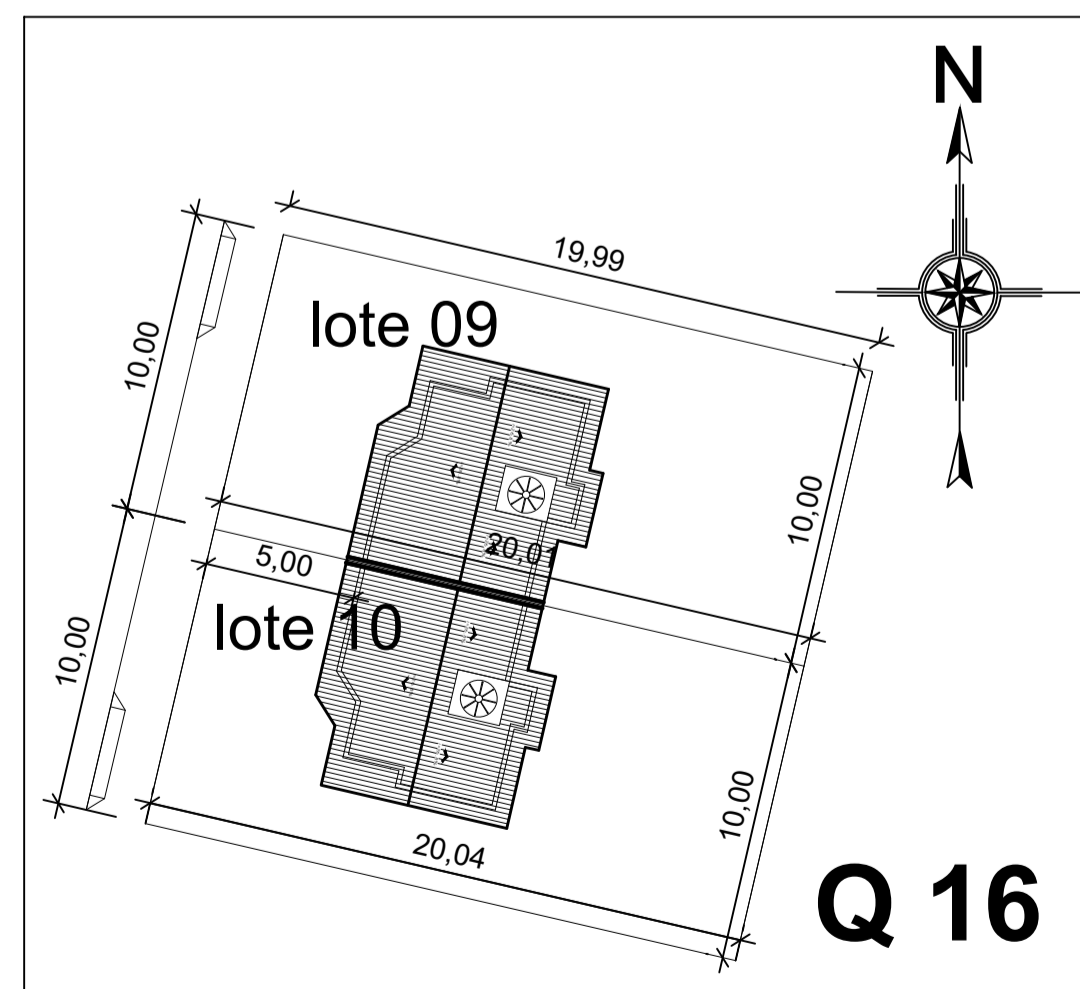

PLANTA DE LOCALIZAÇÃO
ESCALA 1/250

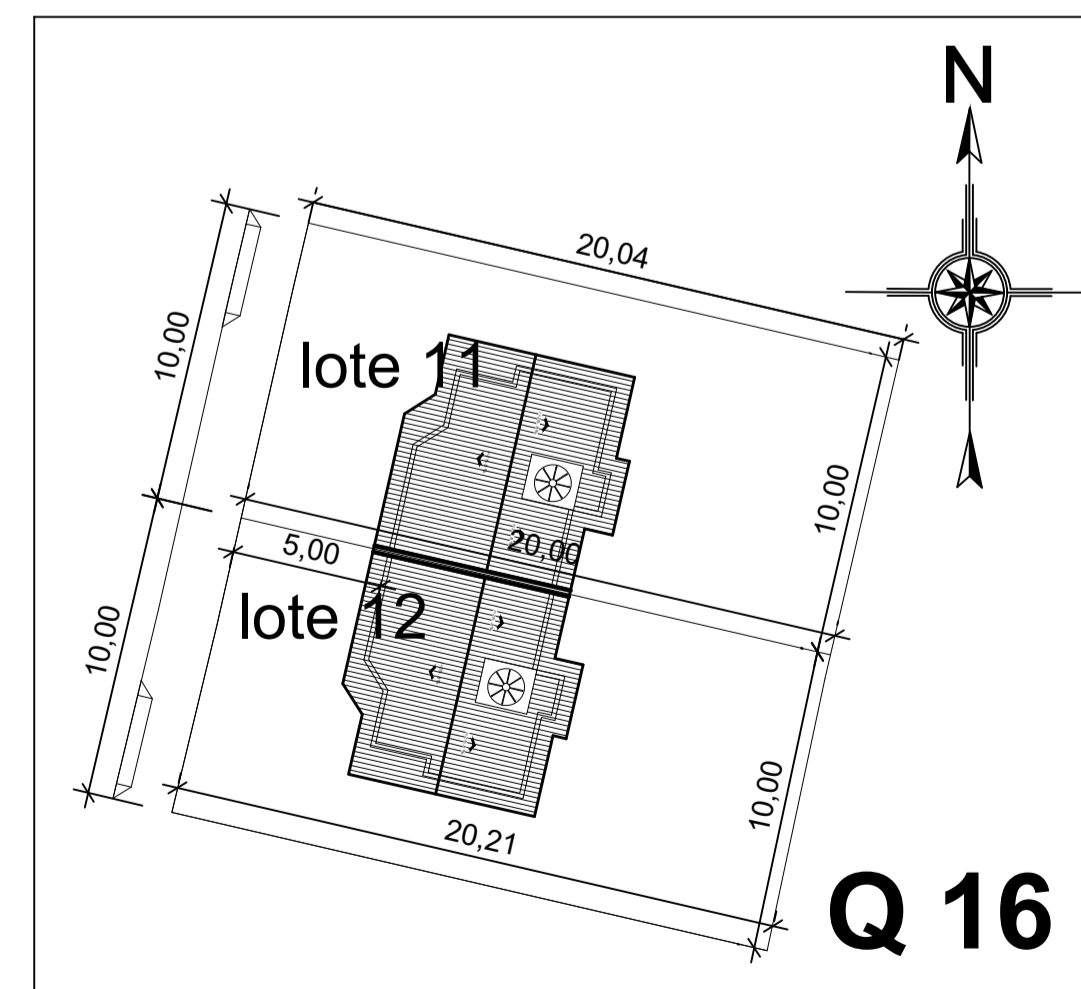

PLANTA DE LOCALIZAÇÃO
ESCALA 1/250

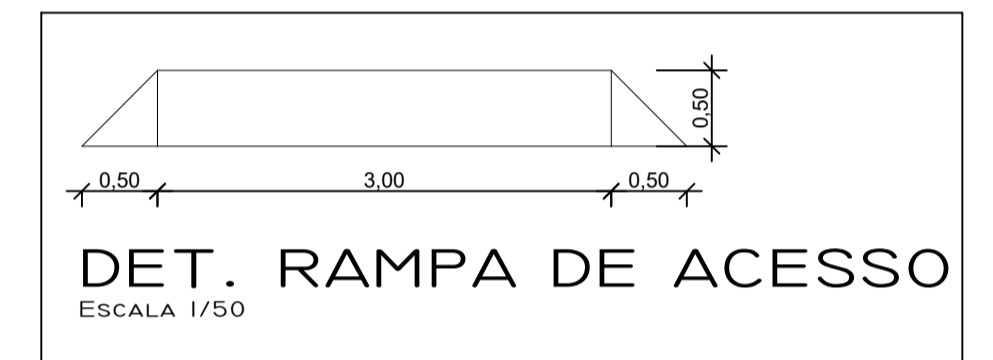

PREFEITURA MUNICIPAL DE TUPANCIRETÃ
Rua Expedicionário João Moreira Alberto, 181 - Tupanciretã - RS
DEPARTAMENTO DE ENGENHARIA, ARQUITETURA E URBANISMO

PREFEITO MUNICIPAL - GUSTAVO HERTER TERRA

PROJETO: JULIANO GREFF CASSENOTE - CAU A112433-1

RESIDÊNCIAS GEMINADAS

LOCAL:
Rua José Carlos Rodrigues da Silva - Bairro Anna do Nascimento Terra - Tupanciretã/RS

PRANCHA:
Plantas de Situação e Localização

LAYOUT E DESENHO:
Leonardo T. Campara
Elissa Mardini Paz

N.º PRANCHA:

ÁREA TOTAL:
715,23 m²

ESCALA:
Indicadas

DATA:
Janeiro/2023

01/06